


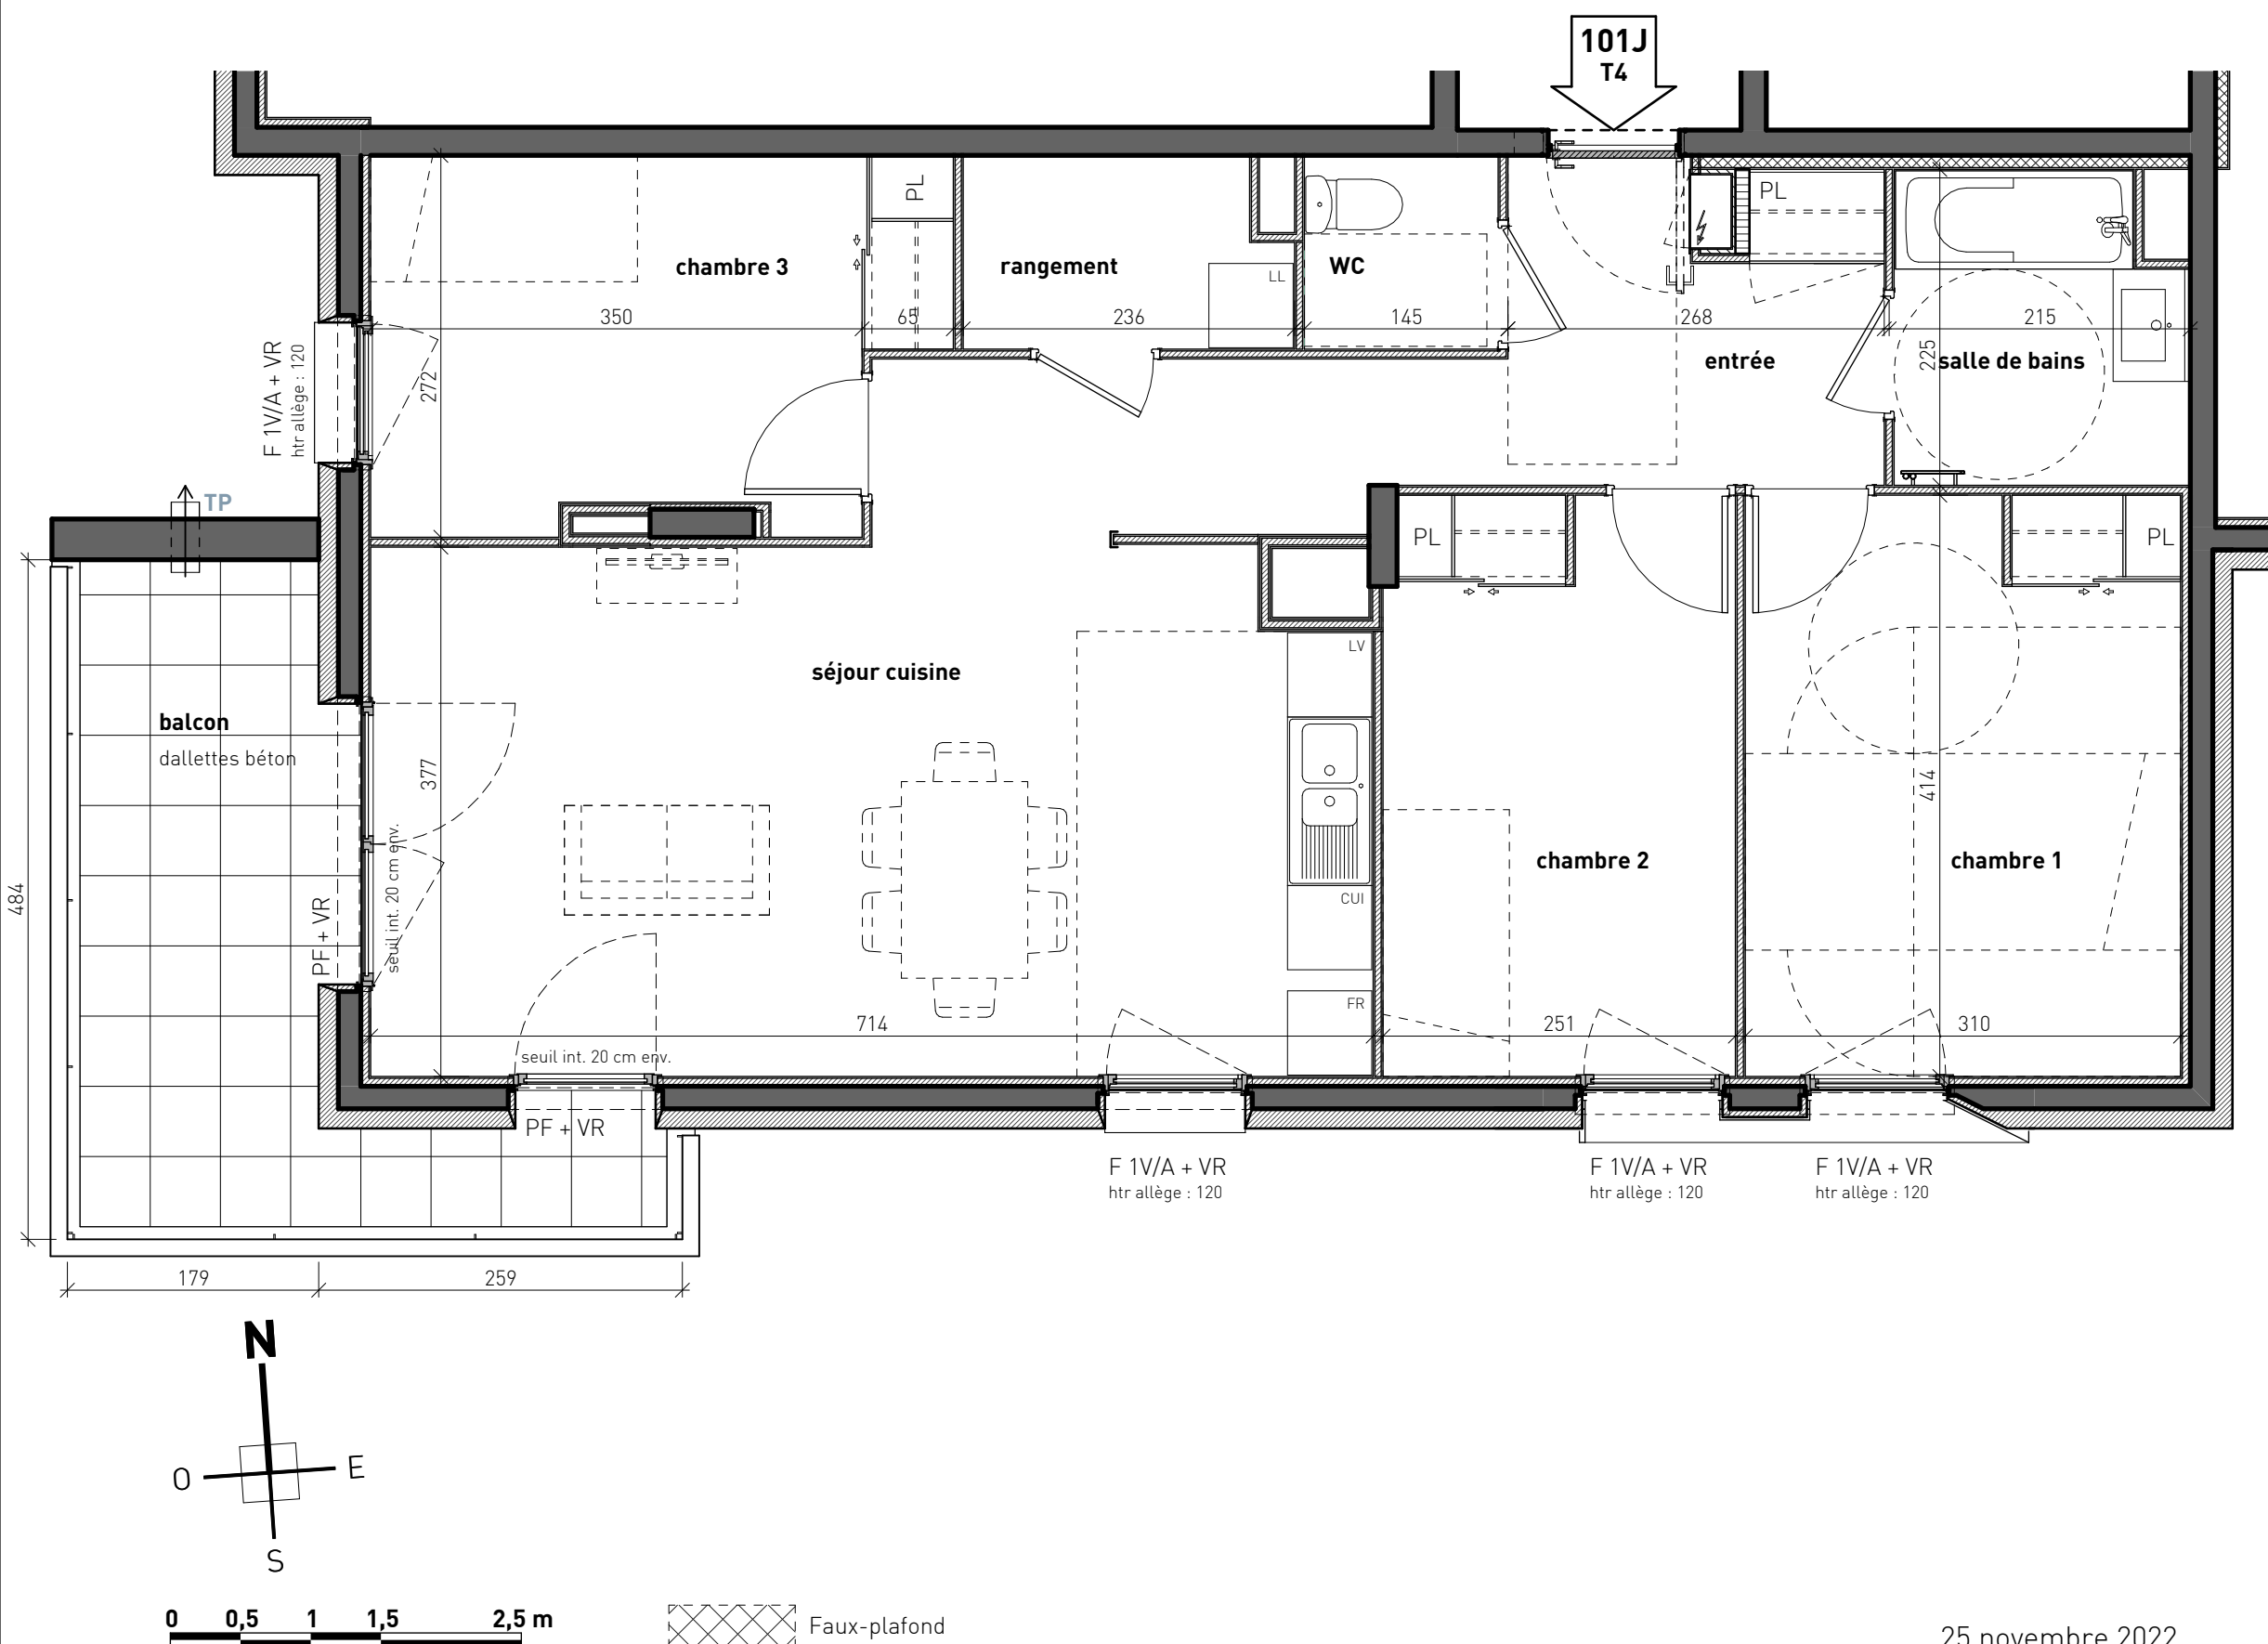

Bâtiment JARDIN - R+1 - N°101J - T4

TABLEAU DES SURFACES (m²)

Séjour / cuisine	31,0 m ²
Entrée	6,8 m ²
Chambre 01	12,8 m ²
Chambre 02	10,3 m ²
Chambre 03	10,0 m ²
Rangement	3,1 m ²
Salle de bains	4,5 m ²
WC	1,9 m ²


Total habitable **80,4 m²**

TABLEAU DES SURFACES ANNEXES (m²)

Balcon	10,8 m ²
--------	---------------------

TE	Tableau électrique
PL	Placard (surface incluse dans celle de la pièce)
VR	Volet roulant
PF	Porte fenêtre
F	Fenêtre
LL	Emplacement lave linge
LV	Emplacement lave vaisselle
FR	Emplacement réfrigérateur
CUI	Emplacement cuisson
GC	Garde-corps

PLAN MASSE

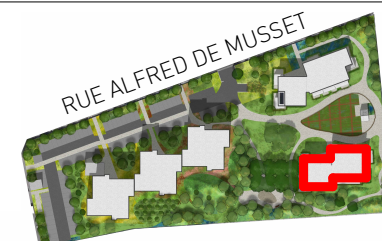

PLAN NIVEAU

