

**LAFORET**

3-7 Rue Centrale  
69970 Chaponnay

**PLAN DE VENTE**

**LOCALISATION**



**BATIMENT B**

Logement	Niveau	Type
B004	RDC	T3


**SURFACES HABITABLES**

Séjour / Cuisine	28,13
Chambre 1	14,92
Chambre 2	10,06
DGT	5,25
SDB	5,09
WC	1,74
<b>3 Pièces n° B004</b>	<b>65,19 m<sup>2</sup></b>

**SURFACES EXTERIEURES**

Jardin privatif	67,27
Loggia	6,24


: Soffite

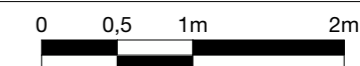

Les placards sont compris dans la surface des pièces

13/06/2023

Indice 1

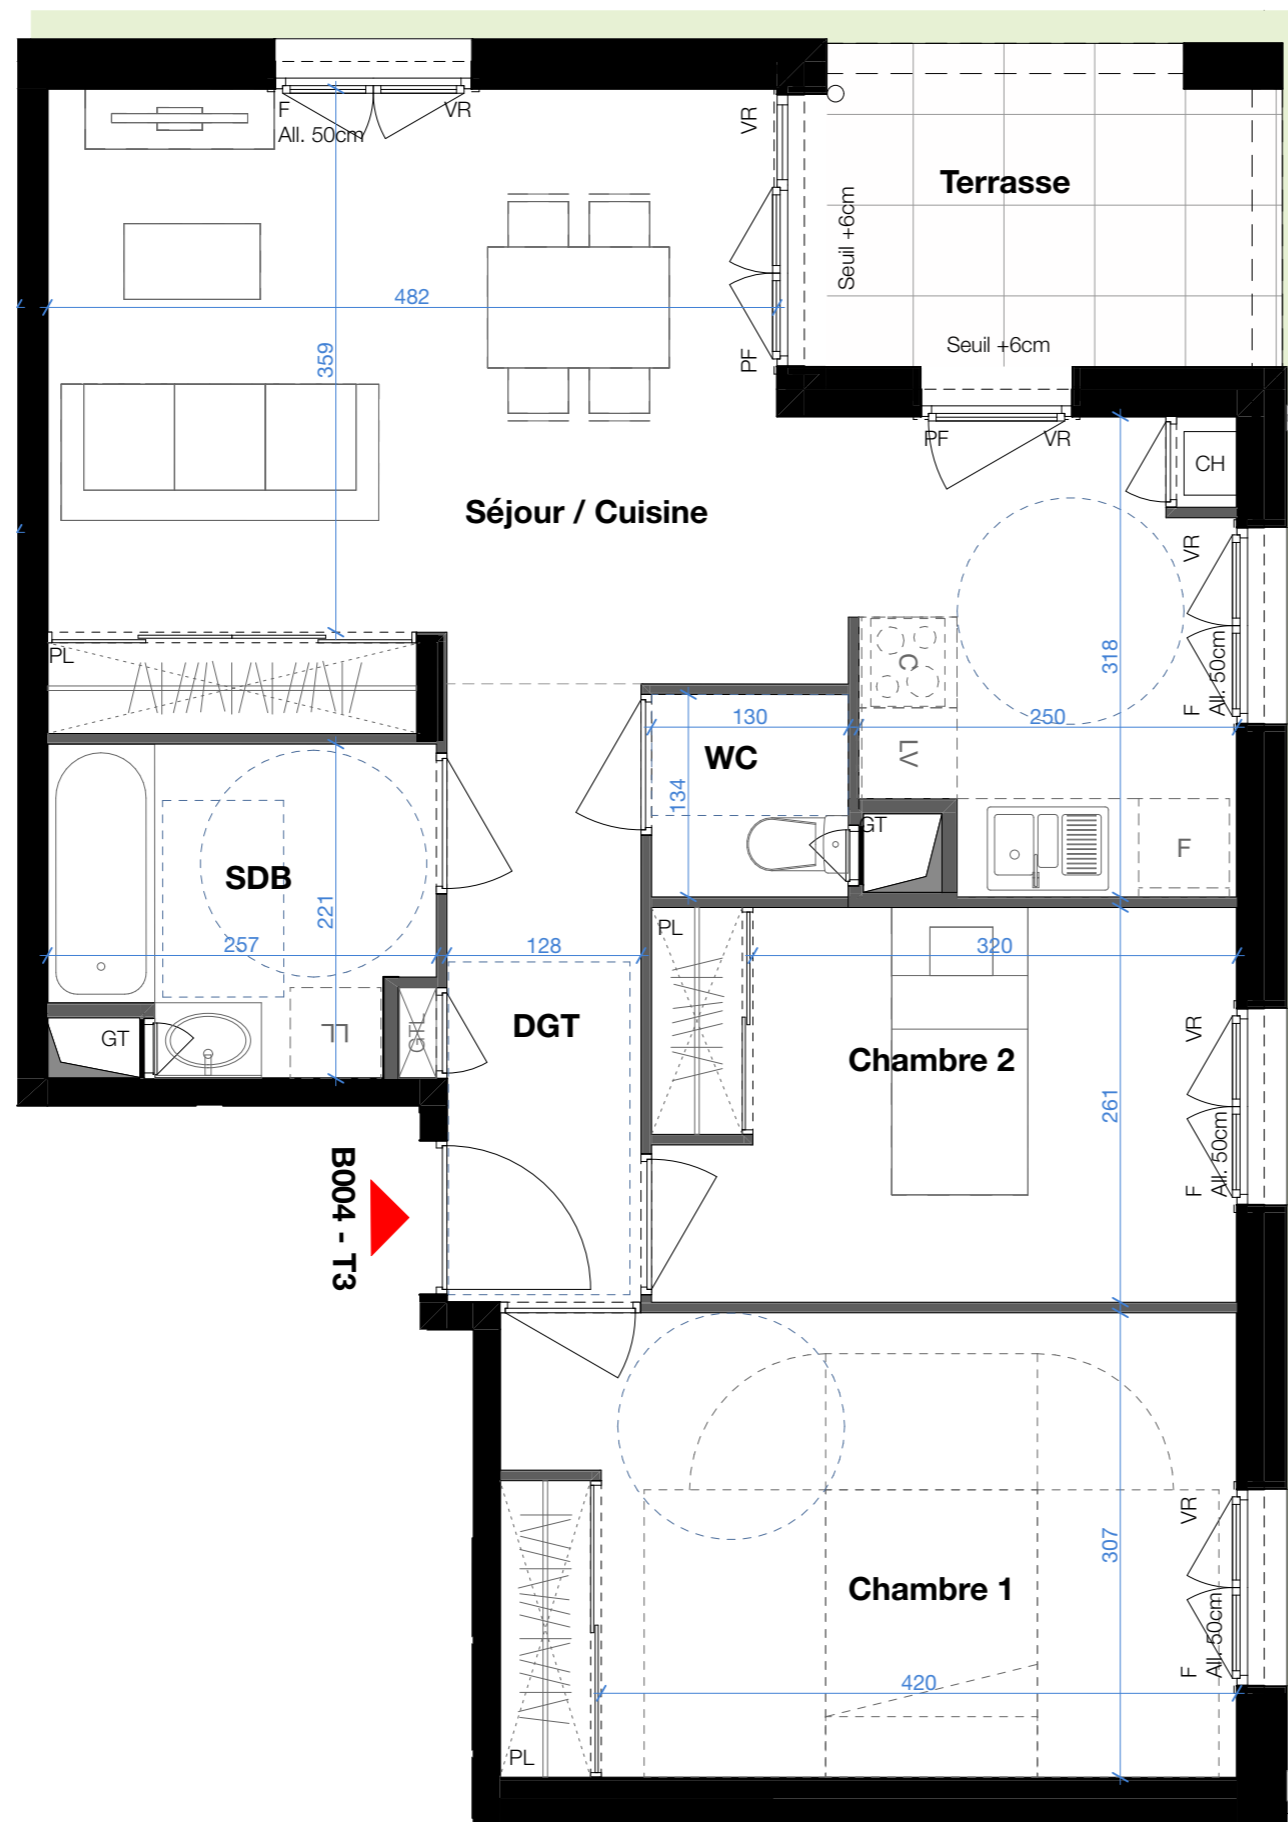

**Légende**

PF	Porte fenêtre	LL	Emplacement lave-linge
F	Fenêtre	LV	Emplacement lave-vaisselle
FT	Fenêtre de toit	C	Emplacement cuisson
All.	Allège	F	Emplacement réfrigérateur
VR	Volet roulant	CH	Chaudière
BSO	Brise soleil orientable	PL	Placard
GC	Garde corps	GT	Gaine technique
		GTL	Coffret électrique

NOTA : DES MODIFICATIONS SONT SUSCEPTIBLES D'ÊTRE APPORTÉES À CE PLAN EN FONCTION DES NÉCESSITÉS TECHNIQUES DE LA RÉALISATION, TANT EN CE QUI CONCERNE LES DIMENSIONS, QUE LES ÉQUIPEMENTS SANITAIRES ET ÉLECTRIQUES (MOBILIERS ET ÉLECTROMÉNAGERS NON FOURNIS). LES SURFACES INDIQUÉES SONT APPROXIMATIVES. LES RETOMBÉES, SOFFITES ET FAUX-PLAFONDS, AINSI QUE L'EMPLACEMENT DES ÉQUIPEMENTS NE SONT PAS TOUS FIGURÉS OU LE SONT À TITRE INDICATIF. LES SURFACES HABITABLES SONT CONFORMES AU DÉCRET DU 23 MARS 1997 (Art. : 4.1)

