

LAFORET

3-7 Rue Centrale
69970 Chaponnay

PLAN DE VENTE

LOCALISATION



Rue Centrale

BATIMENT B

| Logement | Niveau | Type |
|----------|--------|------|
| B103 | R+1 | T4 |

SURFACES HABITABLES

| | |
|-------------------------|----------------------------|
| Séjour / Cuisine | 31,55 |
| Chambre 1 | 12,06 |
| Chambre 2 | 9,98 |
| Chambre 3 | 9,66 |
| DGT | 8,55 |
| SDB | 5,14 |
| WC | 2,27 |
| Cellier | 1,50 |
| 4 Pièces n° B103 | 80,71 m² |

SURFACES EXTERIEURES

| | |
|--------|------|
| Loggia | 5,98 |
|--------|------|


: Soffite

0 0,5 1m 2m

Les placards sont compris dans la surface des pièces

13/06/2023

Indice 1

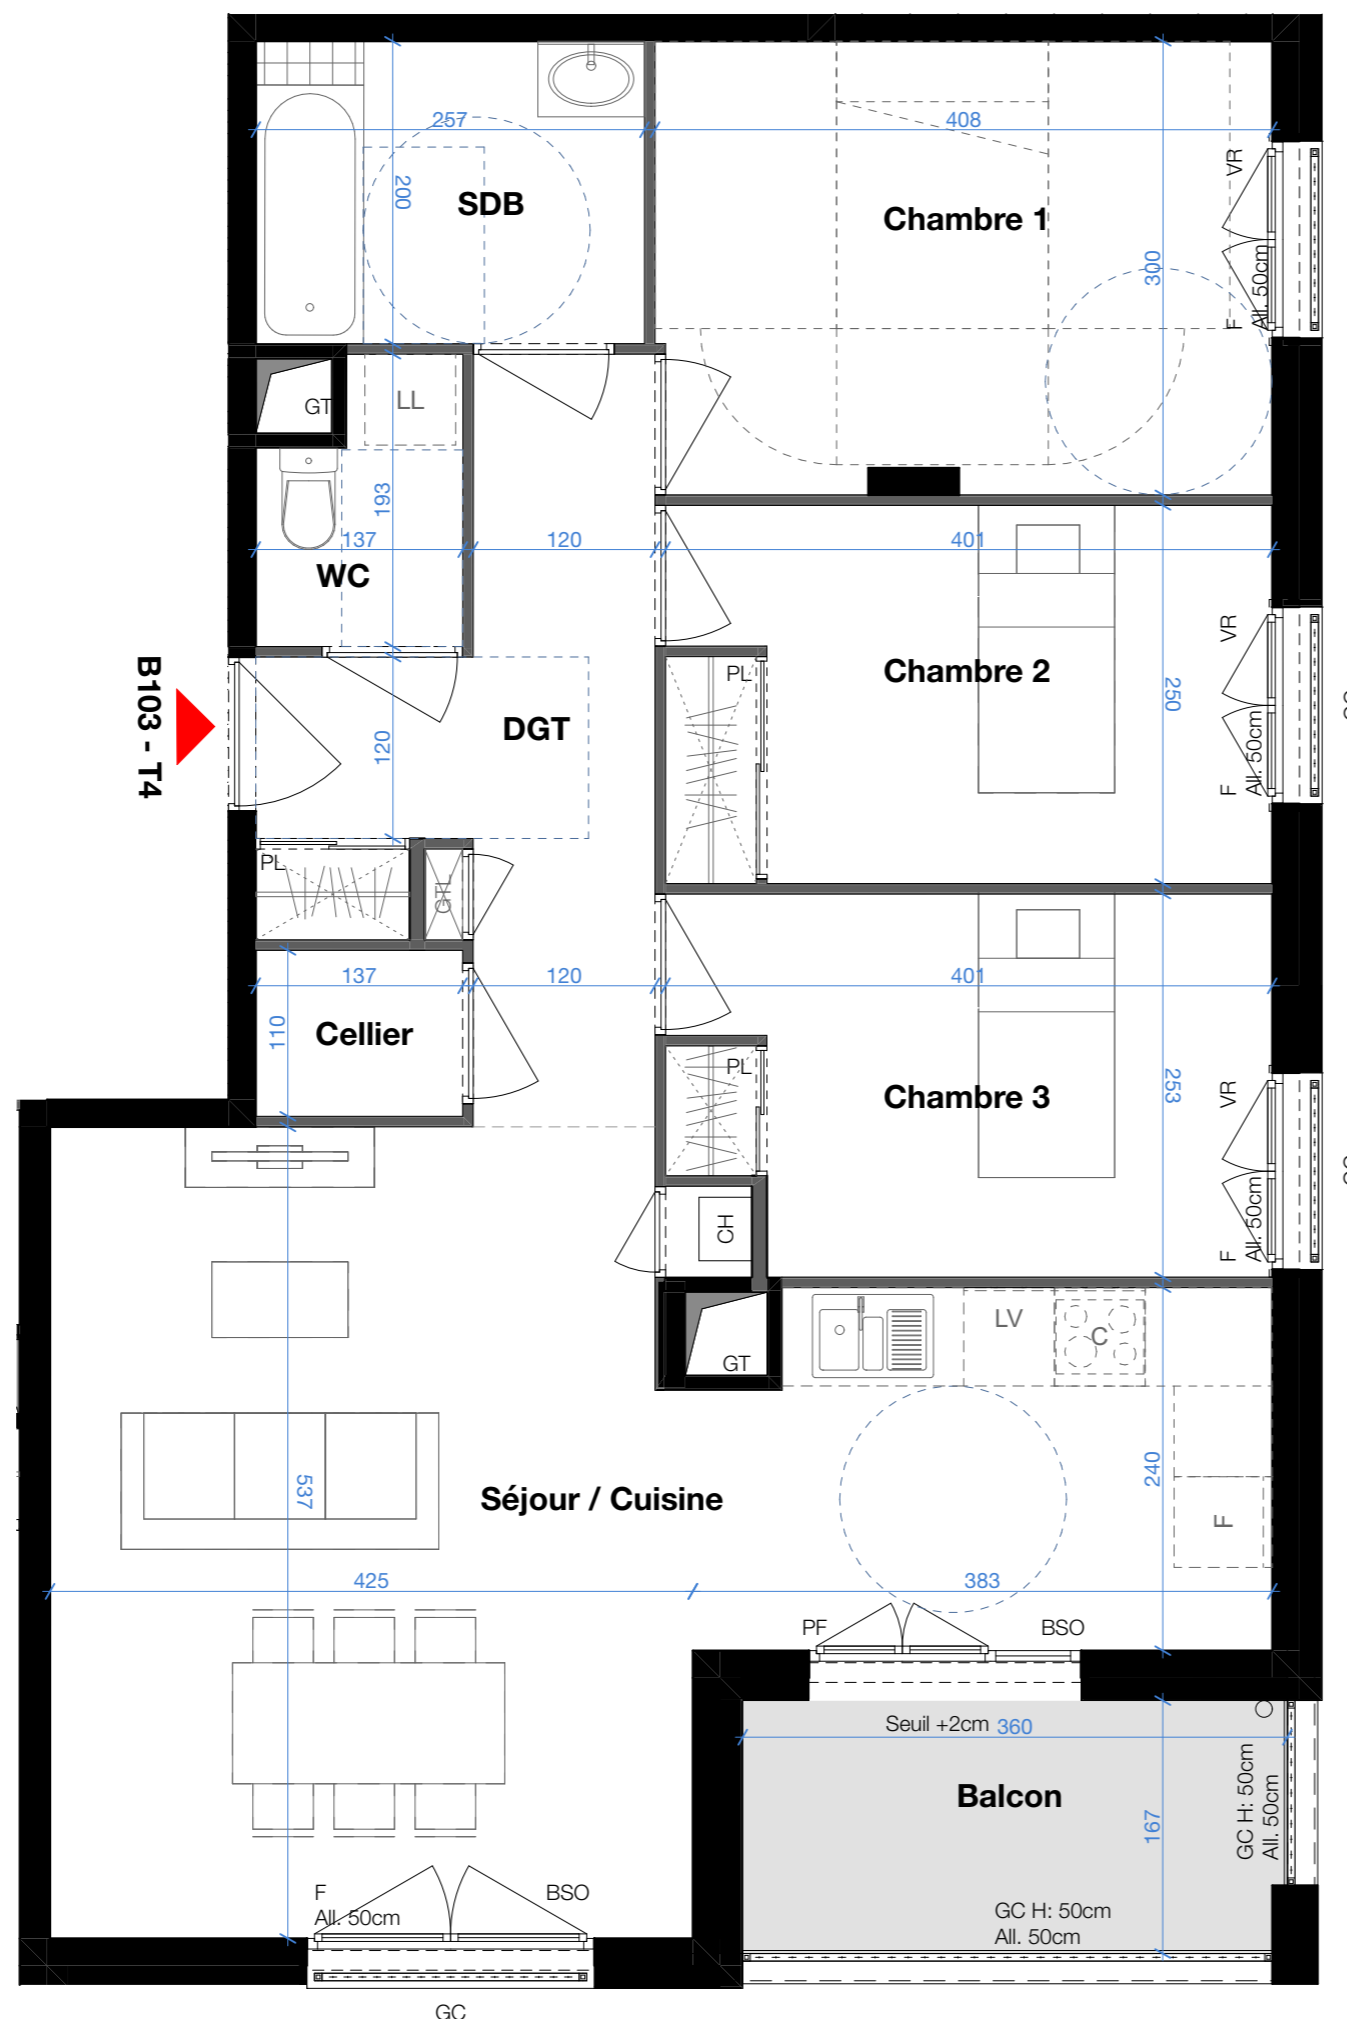

B103 - T4

Légende

| | | | |
|------|-------------------------|-----|----------------------------|
| PF | Porte fenêtre | LL | Emplacement lave-linge |
| F | Fenêtre | LV | Emplacement lave-vaisselle |
| FT | Fenêtre de toit | C | Emplacement cuisson |
| All. | Allège | F | Emplacement réfrigérateur |
| VR | Volet roulant | CH | Chaudière |
| BSO | Brise soleil orientable | PL | Placard |
| GC | Garde corps | GT | Gaine technique |
| | | GTL | Coffret électrique |

NOTA : DES MODIFICATIONS SONT SUSCEPTIBLES D'ÊTRE APPORTÉES À CE PLAN EN FONCTION DES NÉCESSITÉS TECHNIQUES DE LA RÉALISATION, TANT EN CE QUI CONCERNE LES DIMENSIONS, QUE LES ÉQUIPEMENTS SANITAIRES ET ÉLECTRIQUES (MOBILIERS ET ÉLECTROMÉNAGERS NON FOURNIS) LES SURFACES INDIQUÉES SONT APPROXIMATIVES. LES RETOMBÉES, SOFFITES ET FAUX-PLAFONDS, AINSI QUE L'EMPLACEMENT DES ÉQUIPEMENTS NE SONT PAS TOUS FIGURÉS OU LE SONT À TITRE INDICATIF. LES SURFACES HABITABLES SONT CONFORMES AU DÉCRET DU 23 MARS 1997 (Art. : 4.1)

