



Bâtiment B - R+1- N° B106 - T4

TABLEAU DES SURFACES (m²)

SEJOUR / CUISINE	35.10
CHAMBRE 01	12.40
CHAMBRE 02	11.15
CHAMBRE 03	11.55
DEGAGEMENT	7.80
SALLE DE BAINS	6.05
WC	1.20
TOTAL HABITABLE	85.25

TABLEAU DES SURFACES ANNEXES (m²)



BALCON	14.75
--------	-------

TE	Tableau Electrique
PL	Placard
VR	Volet roulant
AV	Allège vitrée
LL	Emplacement Lave linge
LV	Emplacement Lave vaisselle
R	Emplacement Réfrigérateur
CUI.	Emplacement Cuisson
GT	Gaine technique
CH	Chaudière

La surface des placards est incluse dans les surfaces des pièces attenantes



Plans de repérage

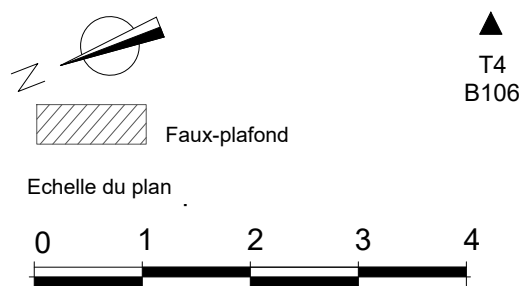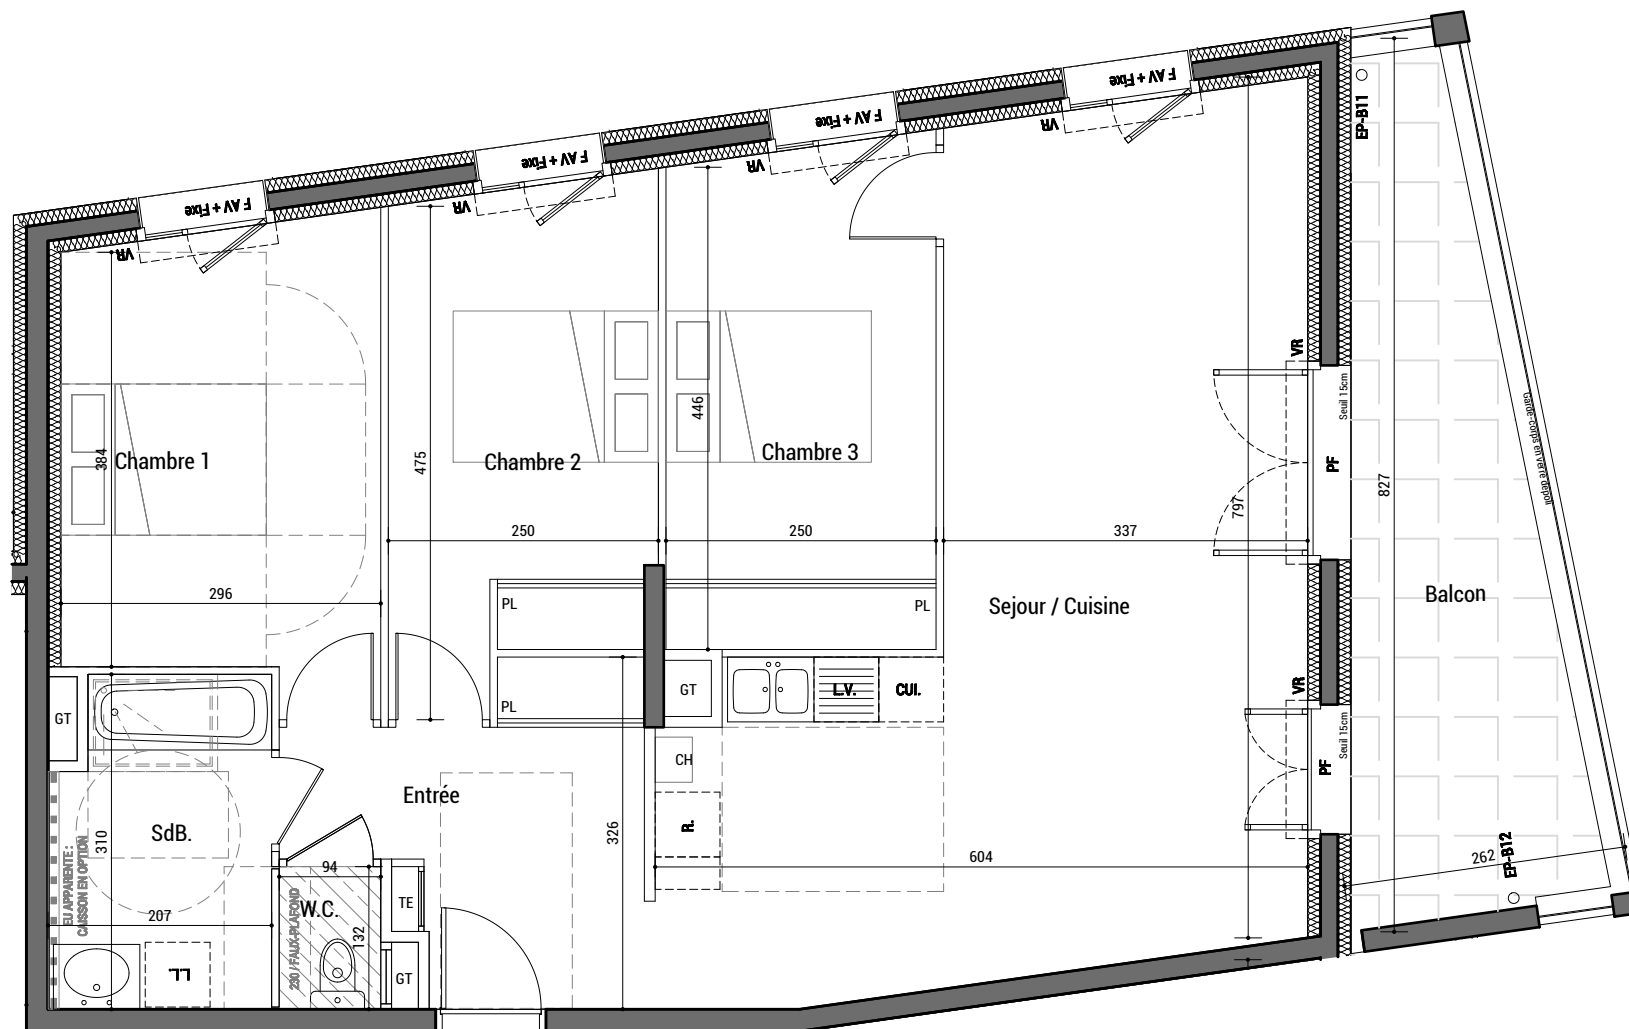

26/02/2024

Avertissement. Ce document est un plan d'étude. Les cotes, les surfaces et les gaines sont susceptibles de modifications dues aux contraintes techniques de construction dans le cadre des tolérances prévues. Les meubles et éléments de cuisine dessinés sur ce plan ne sont qu'indicatifs.