

LAFORET

3-7 Rue Centrale
69970 Chaponnay

PLAN DE VENTE

LOCALISATION



Rue Centrale

BATIMENT B

Logement	Niveau	Type
B203	R+2	T4


SURFACES HABITABLES

Séjour / Cuisine	31,55
Chambre 1	12,06
Chambre 2	9,98
Chambre 3	9,66
DGT	8,55
SDB	5,14
WC	2,27
Cellier	1,50
4 Pièces n° B203	80,71 m²

SURFACES EXTERIEURES

Loggia	5,98
--------	------


: Soffite

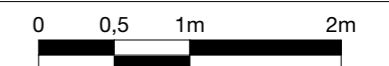

Les placards sont compris dans la surface des pièces

13/06/2023

Indice 1

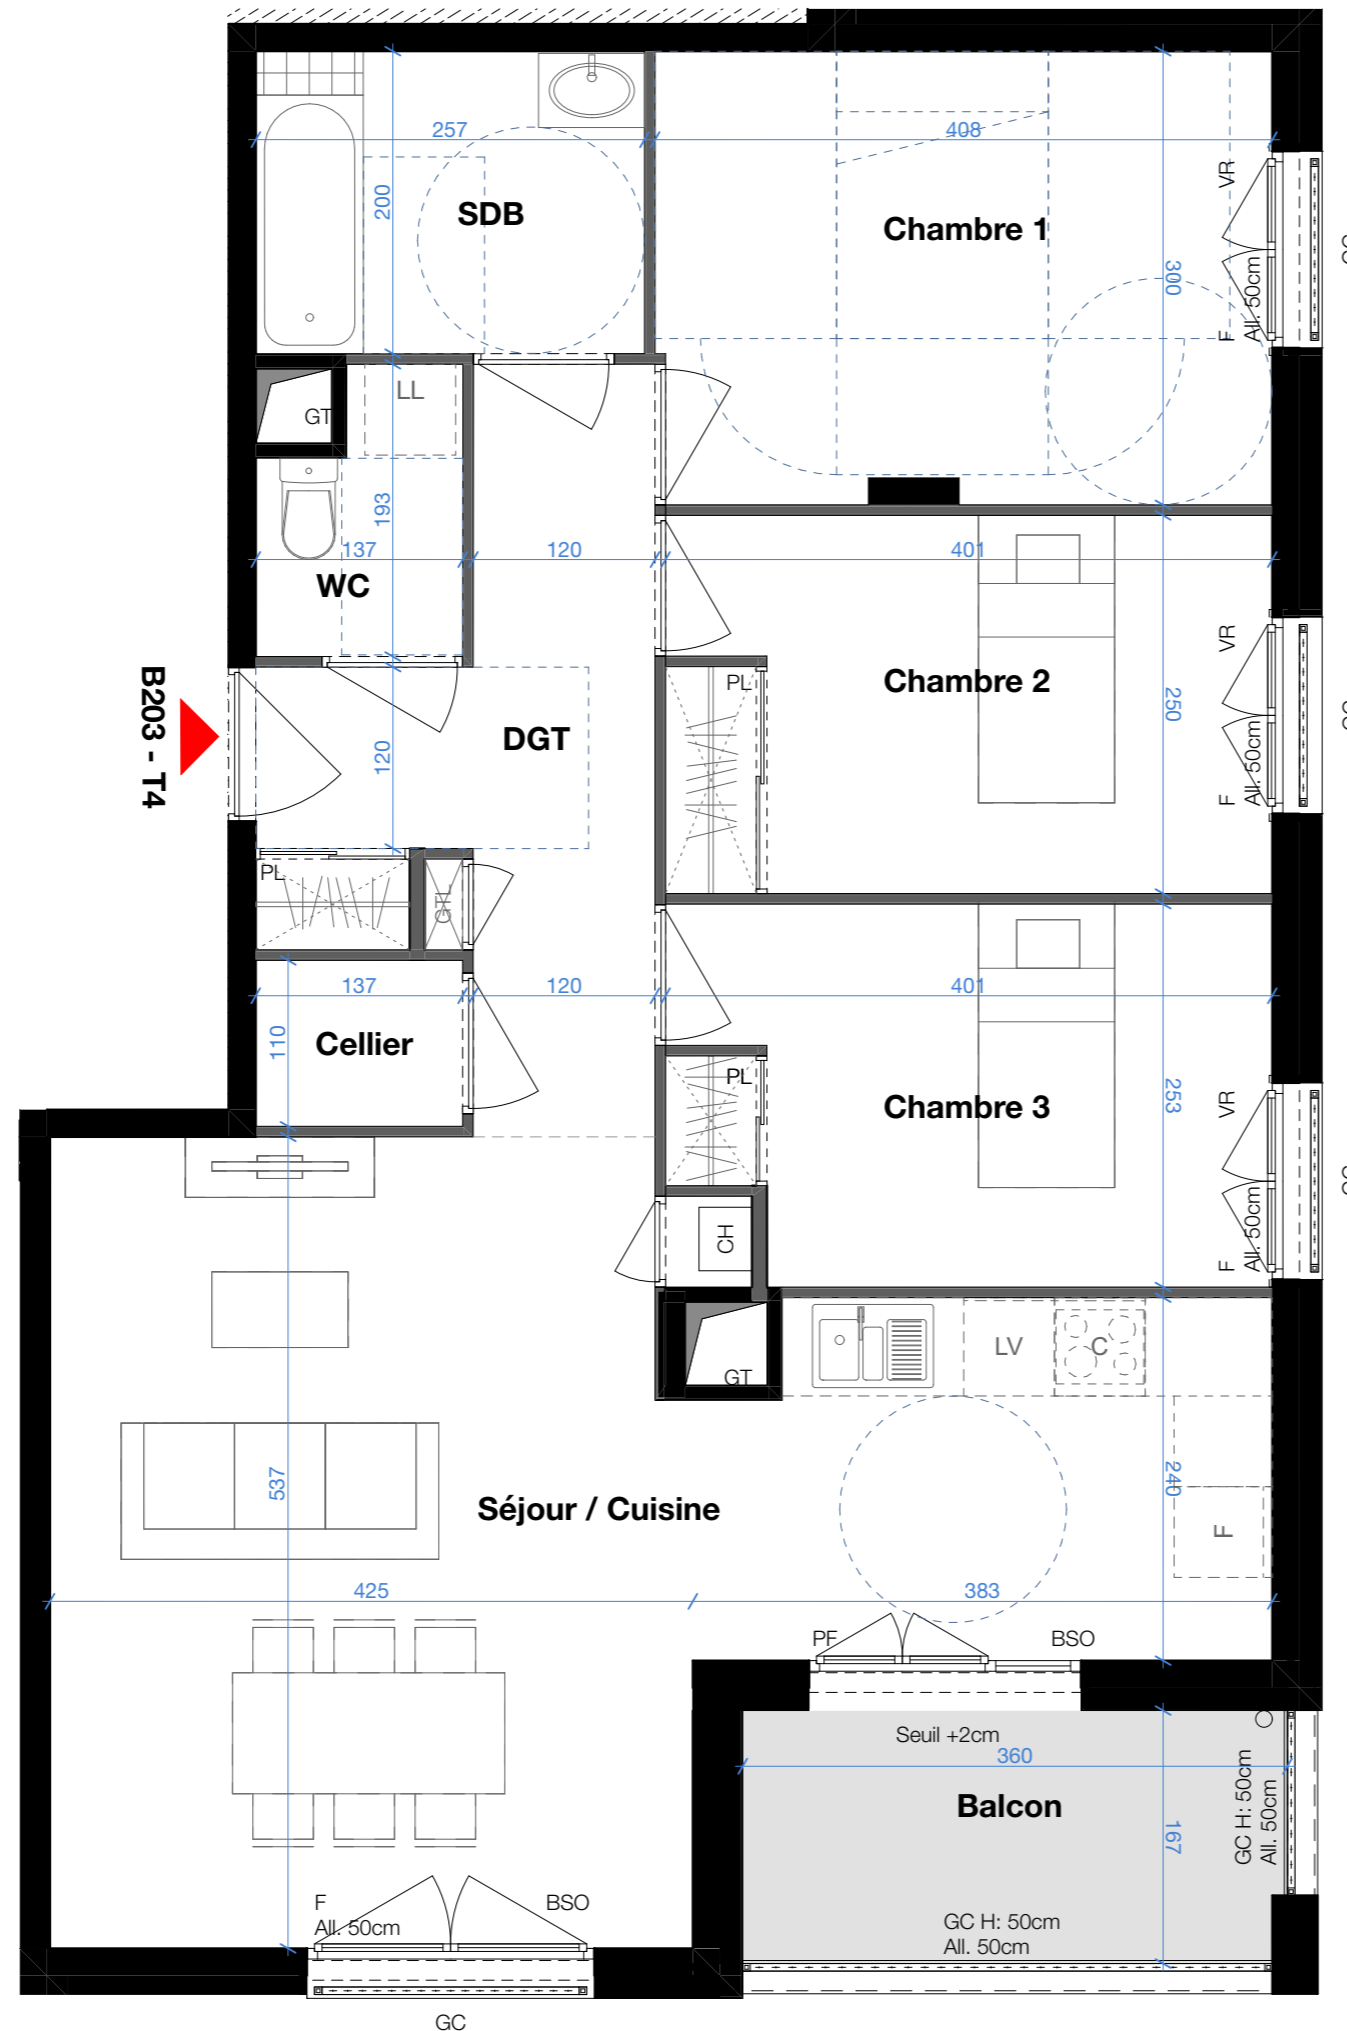

B203 - T4

Légende

PF Porte fenêtre	LL Emplacement lave-linge
F Fenêtre	LV Emplacement lave-vaisselle
FT Fenêtre de toit	C Emplacement cuisson
All. Allège	F Emplacement réfrigérateur
VR Volet roulant	CH Chaudière
BSO Brise soleil orientable	PL Placard
GC Garde corps	GT Gaine technique
	GTL Coffret électrique

NOTA : DES MODIFICATIONS SONT SUSCEPTIBLES D'ÊTRE APPORTÉES À CE PLAN EN FONCTION DES NÉCESSITÉS TECHNIQUES DE LA RÉALISATION, TANT EN CE QUI CONCERNE LES DIMENSIONS, QUE LES ÉQUIPEMENTS SANITAIRES ET ÉLECTRIQUES (MOBILIERS ET ÉLECTROMÉNAGERS NON FOURNIS) LES SURFACES INDIQUÉES SONT APPROXIMATIVES. LES RETOMBÉES, SOFFITES ET FAUX-PLAFONDS, AINSI QUE L'EMPLACEMENT DES ÉQUIPEMENTS NE SONT PAS TOUS FIGURÉS OU LE SONT À TITRE INDICATIF. LES SURFACES HABITABLES SONT CONFORMES AU DÉCRET DU 23 MARS 1997 (Art. : 4.1)

