


LAFORET

3-7 Rue Centrale
69970 Chaponnay

PLAN DE VENTE

LOCALISATION

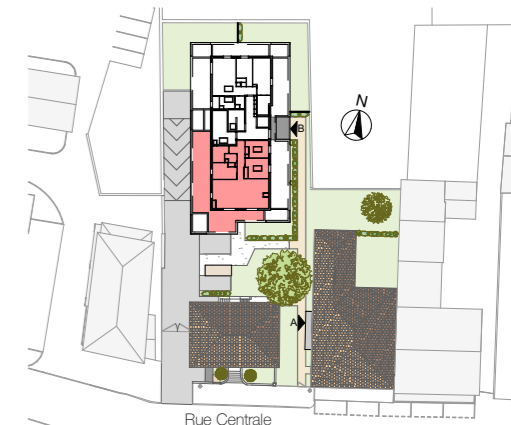

BATIMENT B

Logement	Niveau	Type
B302	R+3	T4


SURFACES HABITABLES

Séjour / Cuisine	39,67
Chambre 1	12,16
Chambre 2	9,77
Chambre 3	9,04
DGT	9,14
SDB	5,67
WC	2,23
4 Pièces n° B302	87,67 m²

SURFACES EXTERIEURES

Terrasse	57,86
----------	-------


■ : Soffite

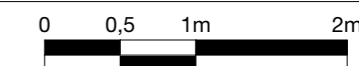

Les placards sont compris dans la surface des pièces

13/06/2023

Indice 1

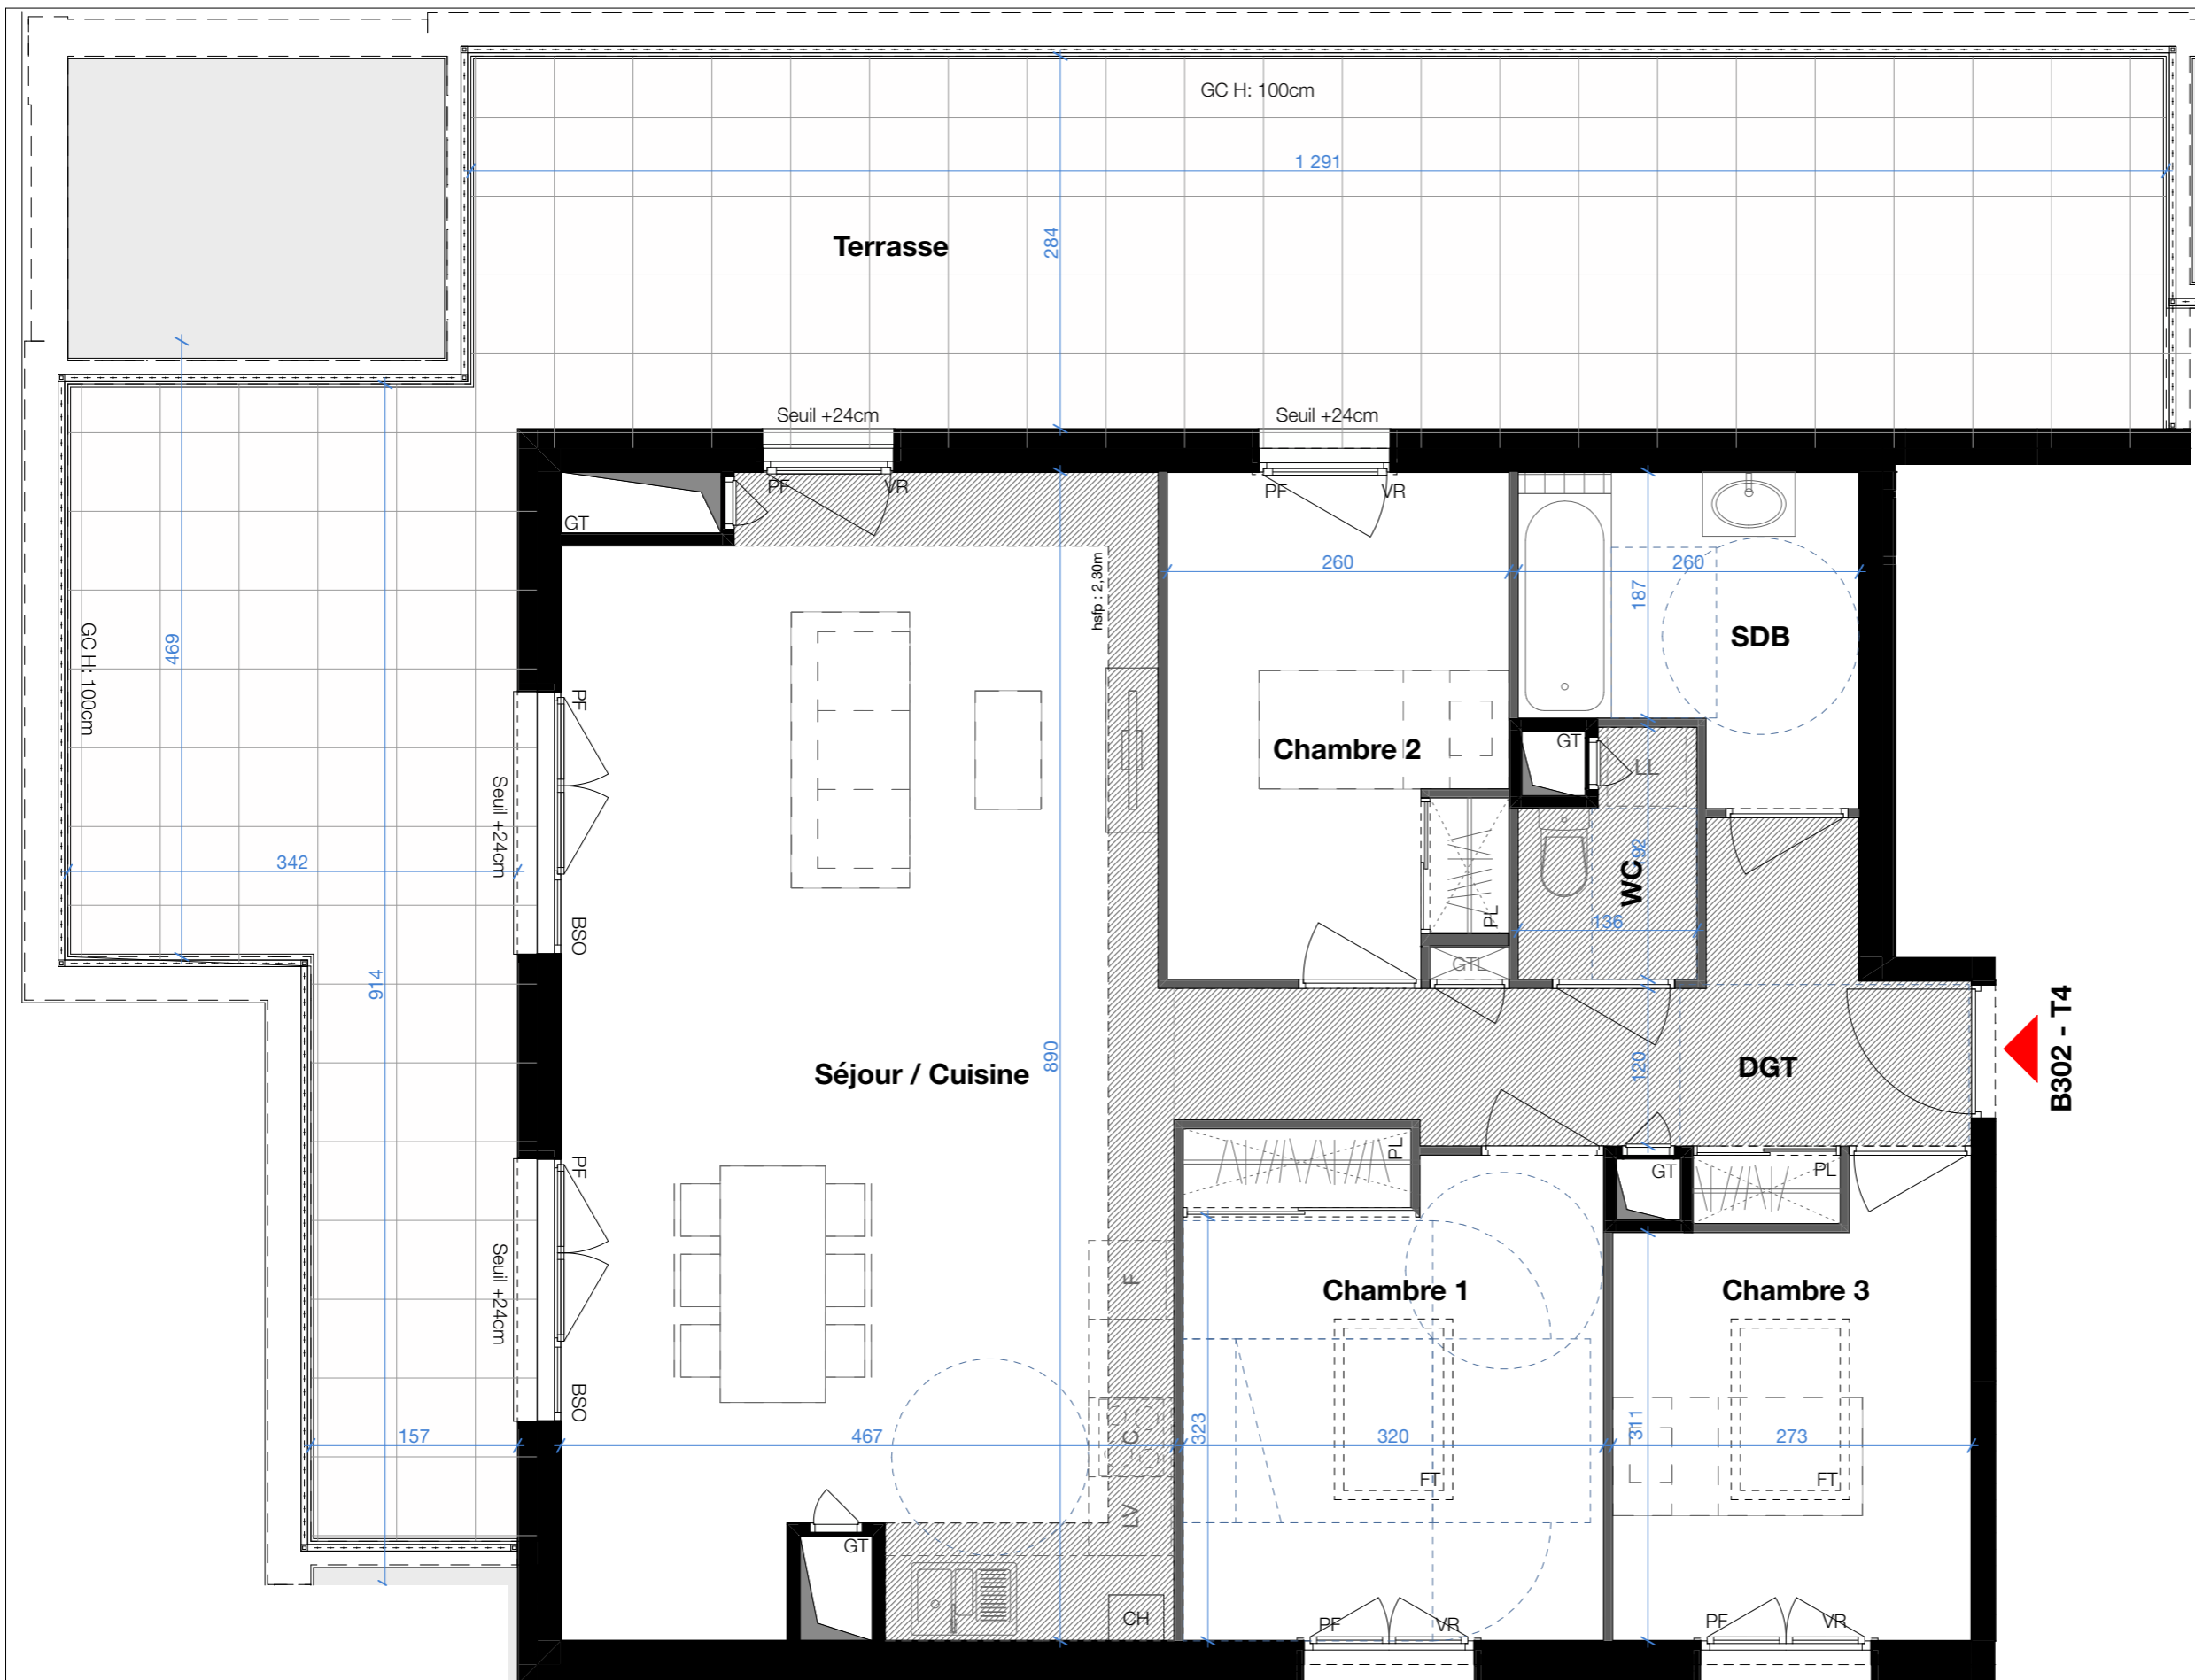

Légende

PF	Porte fenêtre	LL	Emplacement lave-linge
F	Fenêtre	LV	Emplacement lave-vaisselle
FT	Fenêtre de toit	C	Emplacement cuisson
All.	Allège	F	Emplacement réfrigérateur
VR	Volet roulant	CH	Chaudière
BSO	Brise soleil orientable	PL	Placard
GC	Garde corps	GT	Gaine technique
		GTL	Coffret électrique

NOTA : DES MODIFICATIONS SONT SUSCEPTIBLES D'ÊTRE APPORTÉES À CE PLAN EN FONCTION DES NÉCESSITÉS TECHNIQUES DE LA RÉALISATION, TANT EN CE QUI CONCERNE LES DIMENSIONS, QUE LES ÉQUIPEMENTS SANITAIRES ET ÉLECTRIQUES (MOBILIERS ET ÉLECTROMÉNAGERS NON FOURNIS). LES SURFACES INDIQUÉES SONT APPROXIMATIVES. LES RETOMBÉES, SOFFITES ET FAUX-PLAFONDS, AINSI QUE L'EMPLACEMENT DES ÉQUIPEMENTS NE SONT PAS TOUS FIGURÉS OU LE SONT À TITRE INDICATIF. LES SURFACES HABITABLES SONT CONFORMES AU DÉCRET DU 23 MARS 1997 (Art. : 4.1)

