

Bâtiment B - R+3- N° B302 - T4

TABLEAU DES SURFACES (m²)


SEJOUR / CUISINE	34.25
CHAMBRE 01	12.40
CHAMBRE 02	11.15
CHAMBRE 03	11.80
DEGAGEMENT	8.05
SALLE DE BAIN	7.15
WC	1.65
TOTAL HABITABLE	86.45

TABLEAU DES SURFACES ANNEXES (m²)


TERRASSE	37.20
----------	-------

TE	Tableau Electrique
PL	Placard
VR	Volet roulant
AV	Allège vitrée
LL	Emplacement Lave linge
LV	Emplacement Lave vaisselle
R	Emplacement Réfrigérateur
CUI	Emplacement Cuisson
GT	Gaine technique
CH	Chaudière

La surface des placards est incluse dans les surfaces des pièces attenantes

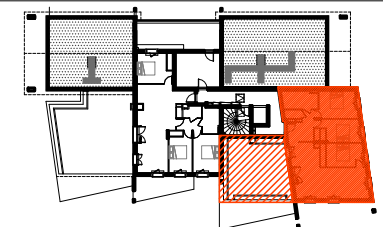

Plans de repérage

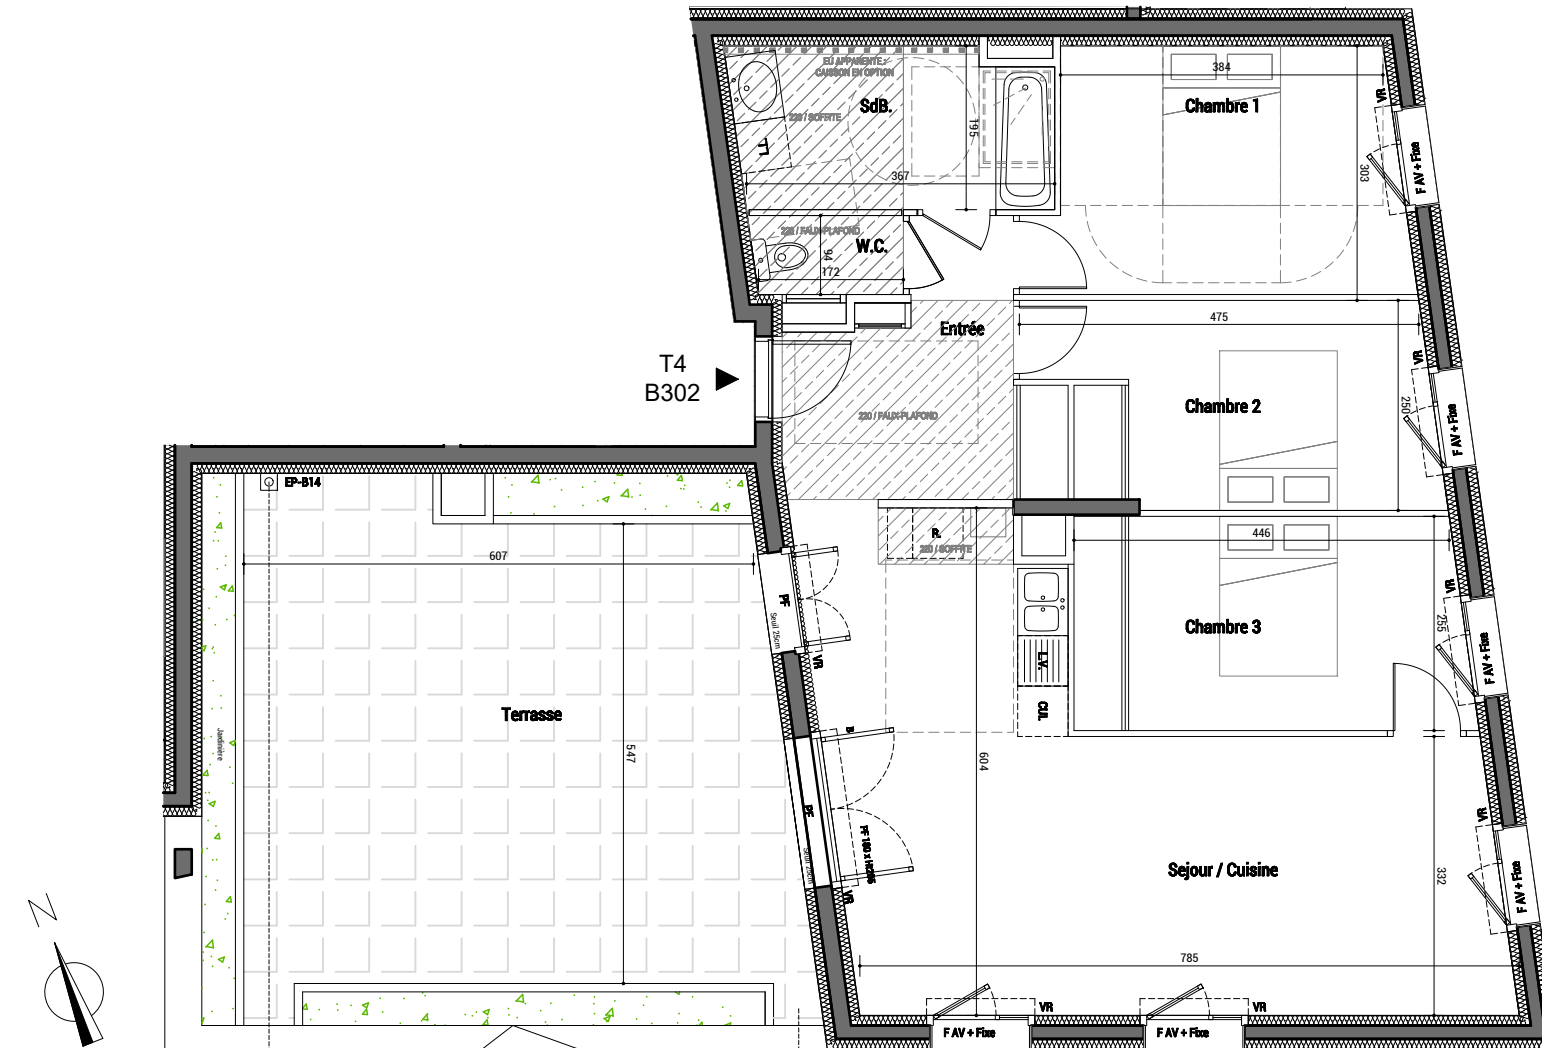


Faux-plafond

Echelle du plan



26/02/2024

Avertissement. Ce document est un plan d'étude. Les cotes, les surfaces et les gaines sont susceptibles de modifications dues aux contraintes techniques de construction dans le cadre des tolérances prévues. Les meubles et éléments de cuisine dessinés sur ce plan ne sont qu'indicatifs.

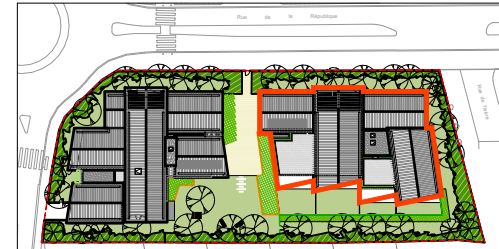

Bâtiment B - R+3- N° B302 - T4

TABLEAU DES SURFACES (m²)


SEJOUR / CUISINE	34.25
CHAMBRE 01	12.40
CHAMBRE 02	11.15
CHAMBRE 03	11.80
DEGAGEMENT	8.05
SALLE DE BAIN	7.15
WC	1.65
TOTAL HABITABLE	86.45

TABLEAU DES SURFACES ANNEXES (m²)


TERRASSE	37.20
----------	-------

TE	Tableau Electrique
PL	Placard
VR	Volet roulant
AV	Allège vitrée
LL	Emplacement Lave linge
LV	Emplacement Lave vaisselle
R	Emplacement Réfrigérateur
CUI	Emplacement Cuisson
GT	Gaine technique
CH	Chaudière

La surface des placards est incluse dans les surfaces des pièces attenantes

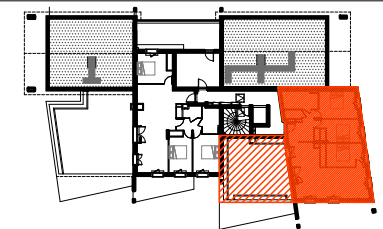

Plans de repérage

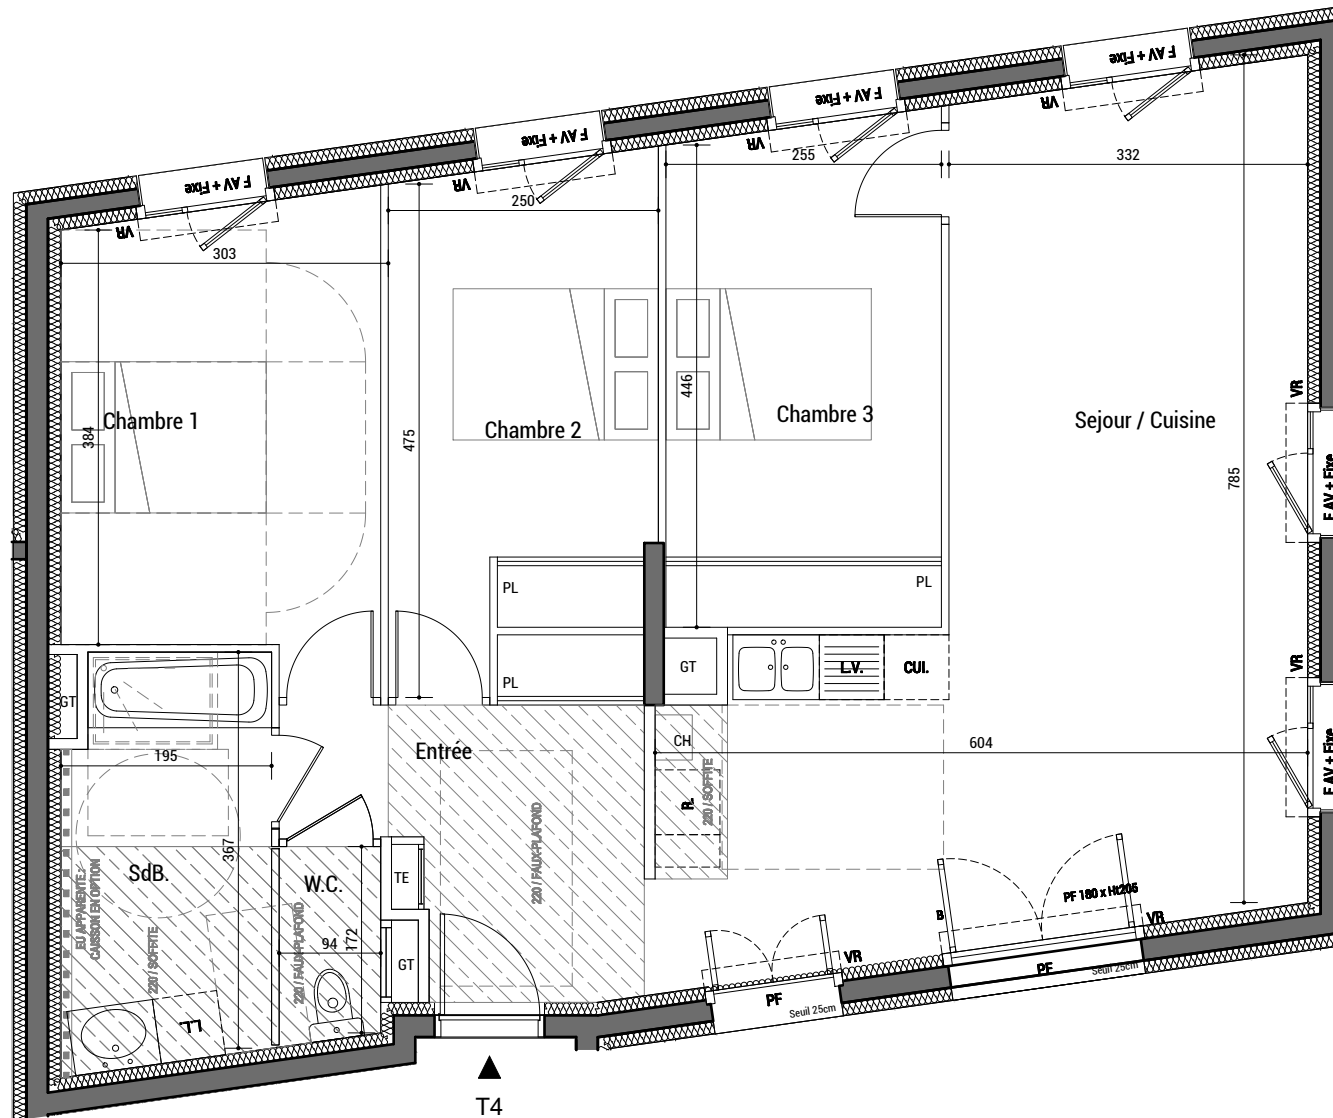

T4
B302

Faux-plafond

Echelle du plan



26/02/2024

Avertissement. Ce document est un plan d'étude. Les cotes, les surfaces et les gaines sont susceptibles de modifications dues aux contraintes techniques de construction dans le cadre des tolérances prévues. Les meubles et éléments de cuisine dessinés sur ce plan ne sont qu'indicatifs.