

Racine carrée
ZAC Terrailon
69500 Bron



PLAN DE COMMERCIALISATION 24 oct 2022

Type	Numéro	Etage
T4d	C004	RdC et R+1



Tableau des surfaces habitables

hall	7,91 m ²
séjour-cuisine	24,74 m ²
chambre 1	12,32 m ²
chambre 2	10,11 m ²
chambre 3	15,00 m ²
sde	4,69 m ²
sdb	5,87 m ²
wc	1,55 m ²
buanderie	1,11 m ²
rgt	0,88 m ²
dgt 1	2,48 m ²
dgt 2	7,06 m ²
surface habitable totale	93,72 m ²



Tableau des surfaces annexes

terrasse	20,85 m ²
----------	----------------------

NOTA :
la surface des placards est incluse dans celle des pièces attenantes


RUE ROYALE
9, avenue Leclerc
69007 Lyon
T: +33(0)4.78.30.40.40
contact@rueroylearchitectes.com

CLAIRE TOURNIER
architecte
23, rue Belfort
69004 Lyon
T: +33(0)6.24.87.44.53
contact@clairetournier.com

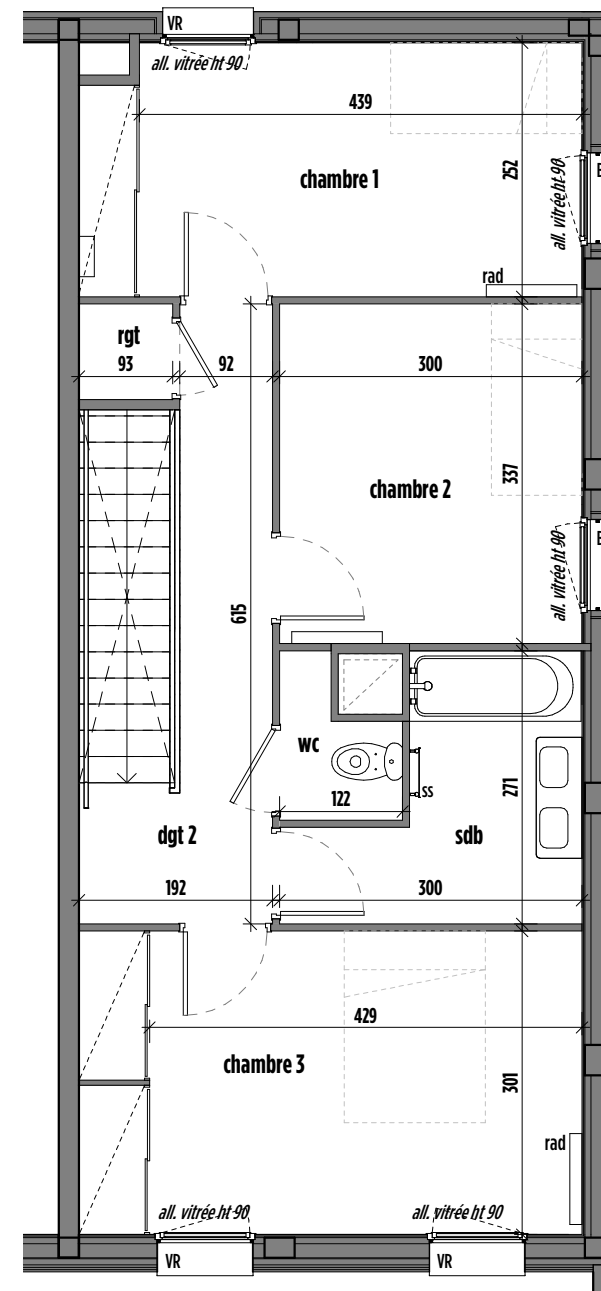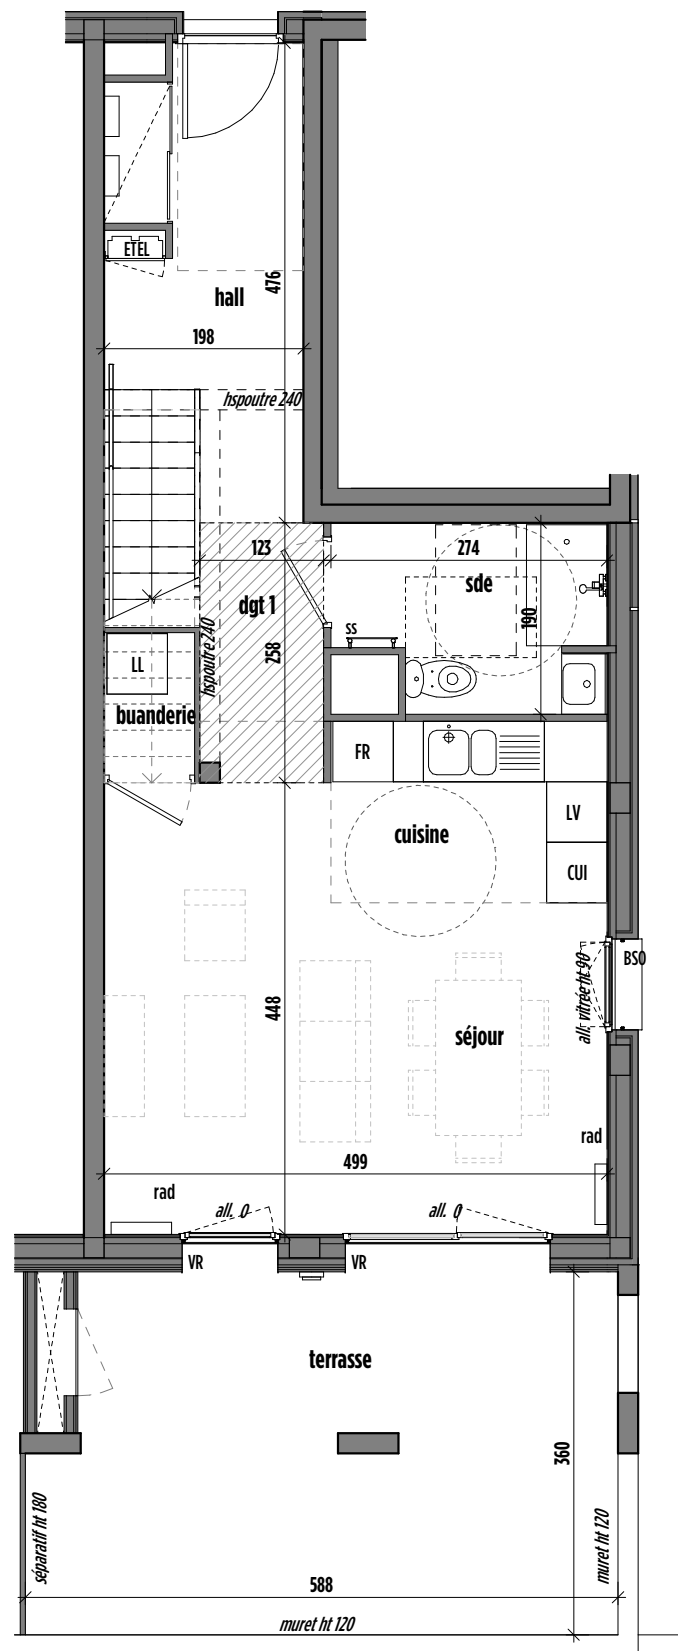

RdC

R+1

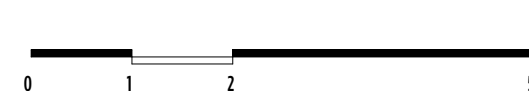

Légende	CUI emplacement cuisson	RAD radiateur	espaces de manoeuvre PMR	soffite / faux-plafond	HSP mini 220 cm
	FR emplacement réfrigérateur	SS sèche serviette			
	LL emplacement lave-linge	VR volets roulants			
	LV emplacement lave-vaisselle	BSO brise-soleils orientables			
	ETEL compteur électrique	PL placard			