

Racine carrée
ZAC Terrailon
69500 Bron



PLAN DE COMMERCIALISATION 24 oct 2022

Type	Numéro	Etage
T2	C204	R+2

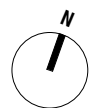
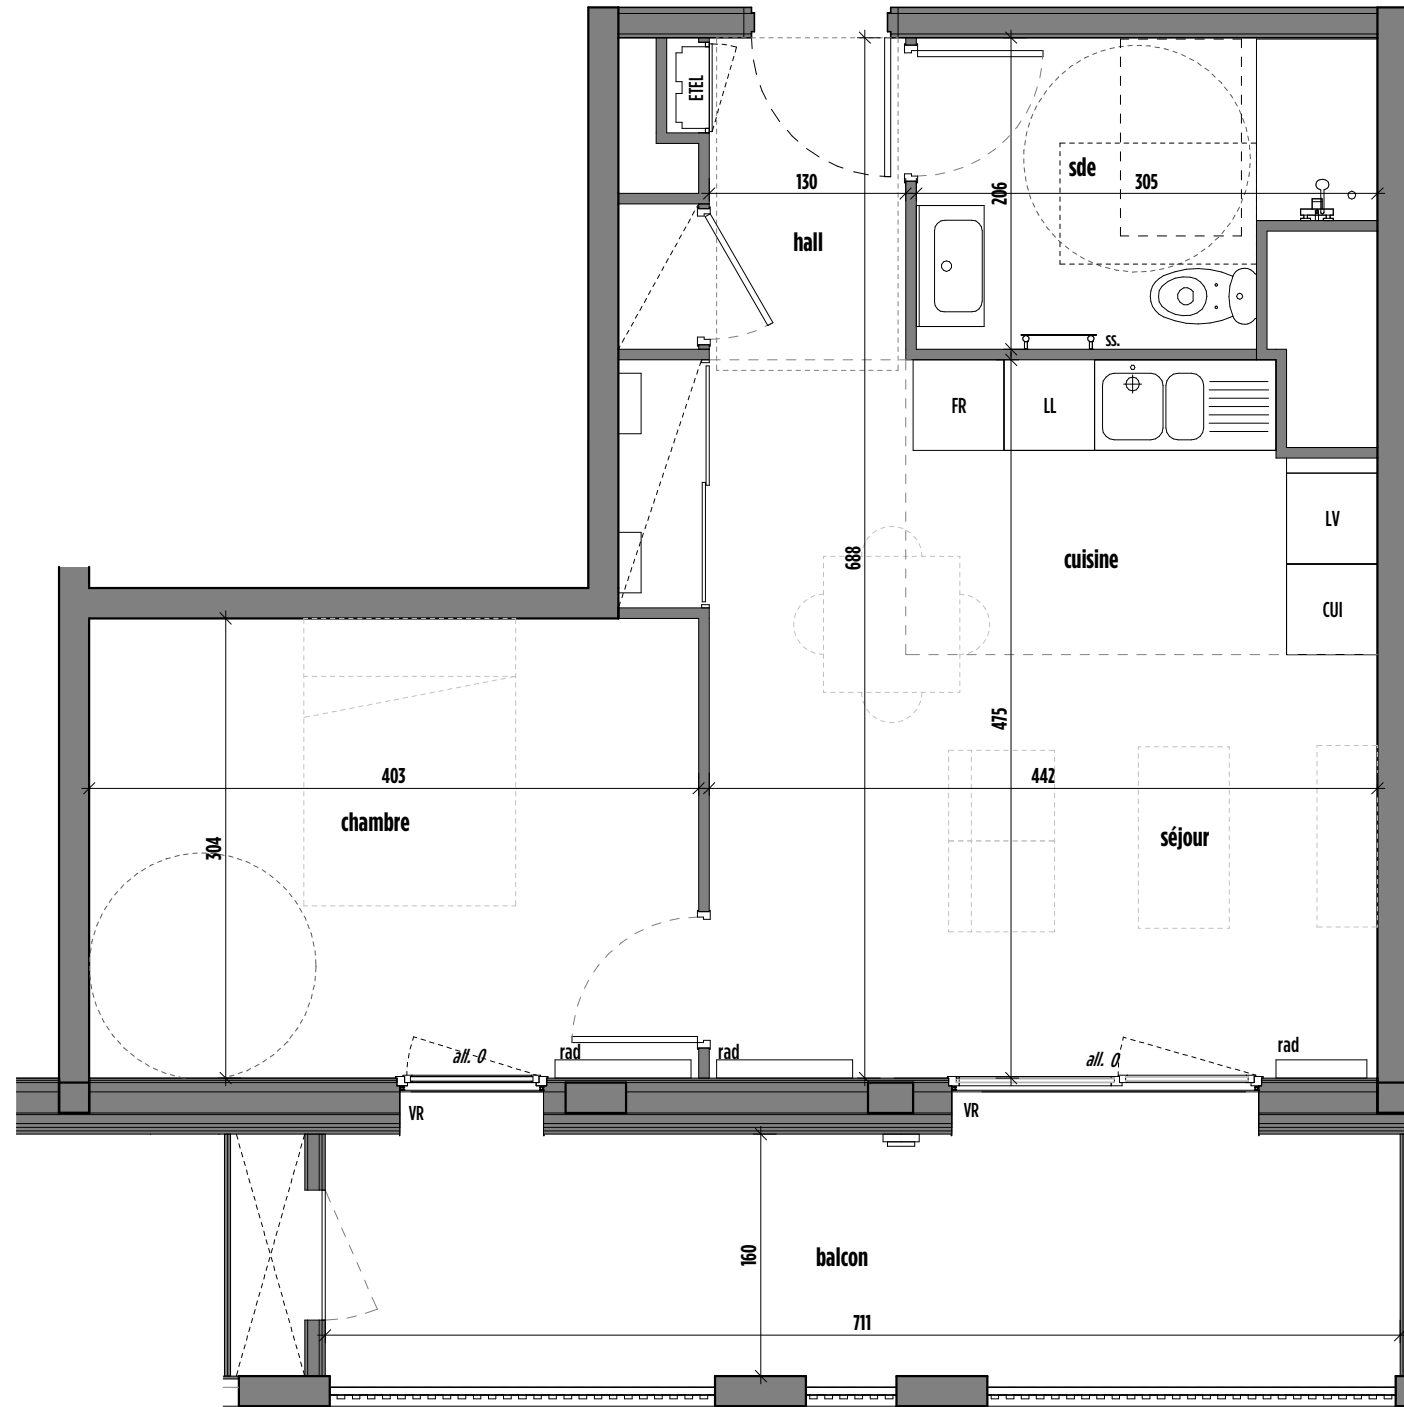


Tableau des surfaces habitables

hall	3,35 m ²
séjour-cuisine	21,55 m ²
chambre	12,26 m ²
sde	5,60 m ²
surface habitable totale	42,76 m ²

Tableau des surfaces annexes

balcon	12,95 m ²
--------	----------------------

NOTA :
la surface des placards est incluse dans celle des pièces attenantes

Légende	CUI	emplacement cuisson	RAD	radiateur	espaces de manoeuvre PMR	soffite / faux-plafond	HSP mini
	FR	emplacement réfrigérateur	SS	sèche serviette			220 cm
	LL	emplacement lave-linge	VR	volets roulants			
	LV	emplacement lave-vaisselle	BSO	brise-soleils orientables			
	ETEL	compteur électrique	PL	placard			