

Racine carrée
ZAC Terrailon
69500 Bron



PLAN DE COMMERCIALISATION 24 oct 2022

Type	Numéro	Etage
T3	C401	R+4

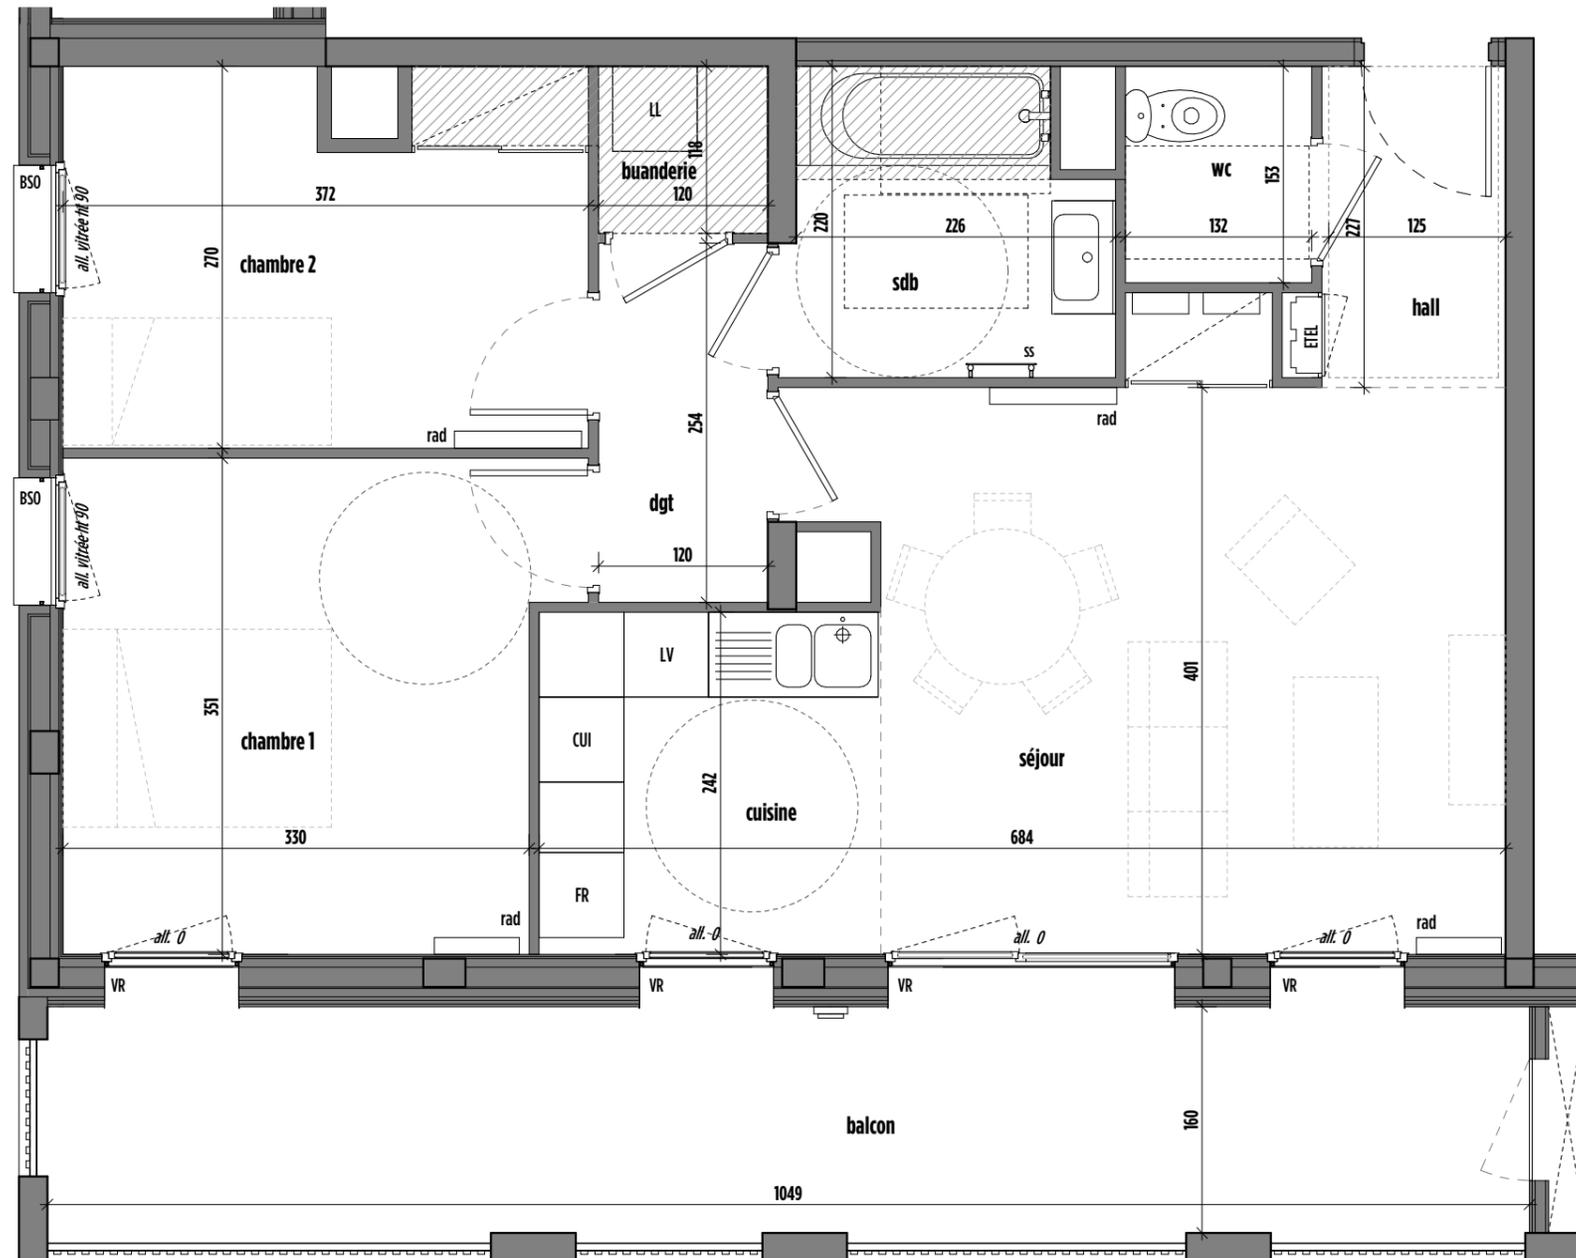


Tableau des surfaces habitables

hall	2,95 m ²
séjour-cuisine	24,99 m ²
chambre 1	12,02 m ²
chambre 2	9,64 m ²
sdb	4,73 m ²
wc	2,02 m ²
buanderie	1,42 m ²
dgt	3,05 m ²
surface habitable totale	60,82 m ²

Tableau des surfaces annexes

balcon	18,70 m ²
--------	----------------------

NOTA :
la surface des placards est incluse dans celle des pièces attenantes

Légende	CUI	emplacement cuisson	RAD	radiateur	espaces de manoeuvre PMR	soffite / faux-plafond	HSP mini
	FR	emplacement réfrigérateur	SS	sèche serviette			220 cm
	LL	emplacement lave-linge	VR	volets roulants			
	LV	emplacement lave-vaisselle	BSO	brise-soleils orientables			
	ETEL	compteur électrique	PL	placard			