

Racine carrée
ZAC Terrailon
69500 Bron



PLAN DE COMMERCIALISATION 24 oct 2022

| Type | Numéro | Etage |
|------|--------|-------|
| T2 | C402 | R+4 |

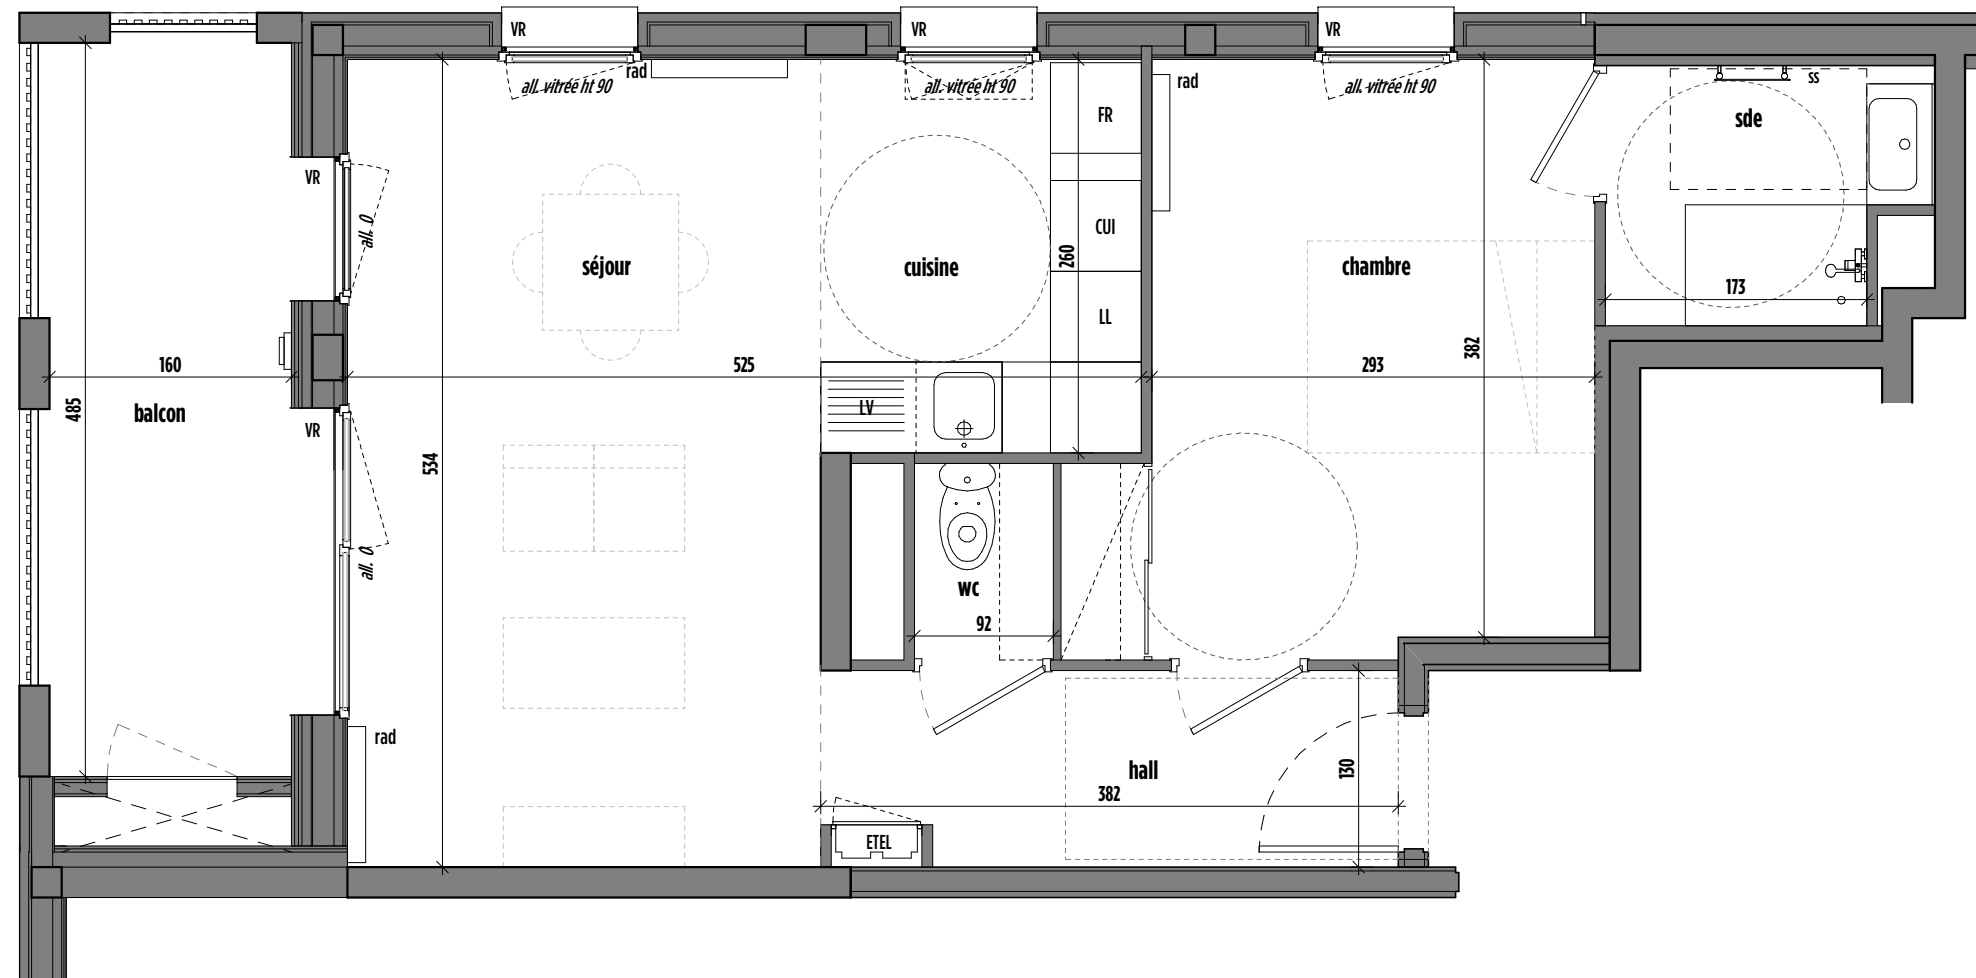


Tableau des surfaces habitables

| | |
|--------------------------|----------------------|
| hall | 4,76 m ² |
| séjour-cuisine | 22,23 m ² |
| chambre | 12,23 m ² |
| sde | 3,39 m ² |
| wc | 1,20 m ² |
| surface habitable totale | 43,81 m ² |

Tableau des surfaces annexes

| | |
|--------|---------------------|
| balcon | 9,20 m ² |
|--------|---------------------|


NOTA :
la surface des placards est incluse dans celle des pièces attenantes

RUE ROYALE

9, avenue Leclerc
69007 Lyon
T: +33(0)4.78.30.40.40
contact@rueroyalearchitectes.com

CLAIRE TOURNIER
architecte

23, rue Belfort
69004 Lyon
T: +33(0)6.24.87.44.53
contact@claireturnier.com

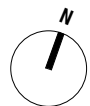

| | | | | | | | |
|---------|------|----------------------------|-----|---------------------------|--------------------------|------------------------|----------|
| Légende | CUI | emplacement cuisson | RAD | radiateur | espaces de manoeuvre PMR | soffite / faux-plafond | HSP mini |
| | FR | emplacement réfrigérateur | SS | sèche serviette | | | 220 cm |
| | LL | emplacement lave-linge | VR | volets roulants | | | |
| | LV | emplacement lave-vaisselle | BSO | brise-soleils orientables | | | |
| | ETEL | compteur électrique | PL | placard | | | |