

Racine carrée
ZAC Terrailon
69500 Bron



PLAN DE COMMERCIALISATION 24 oct 2022

Type	Numéro	Etage
T2	C404	R+4

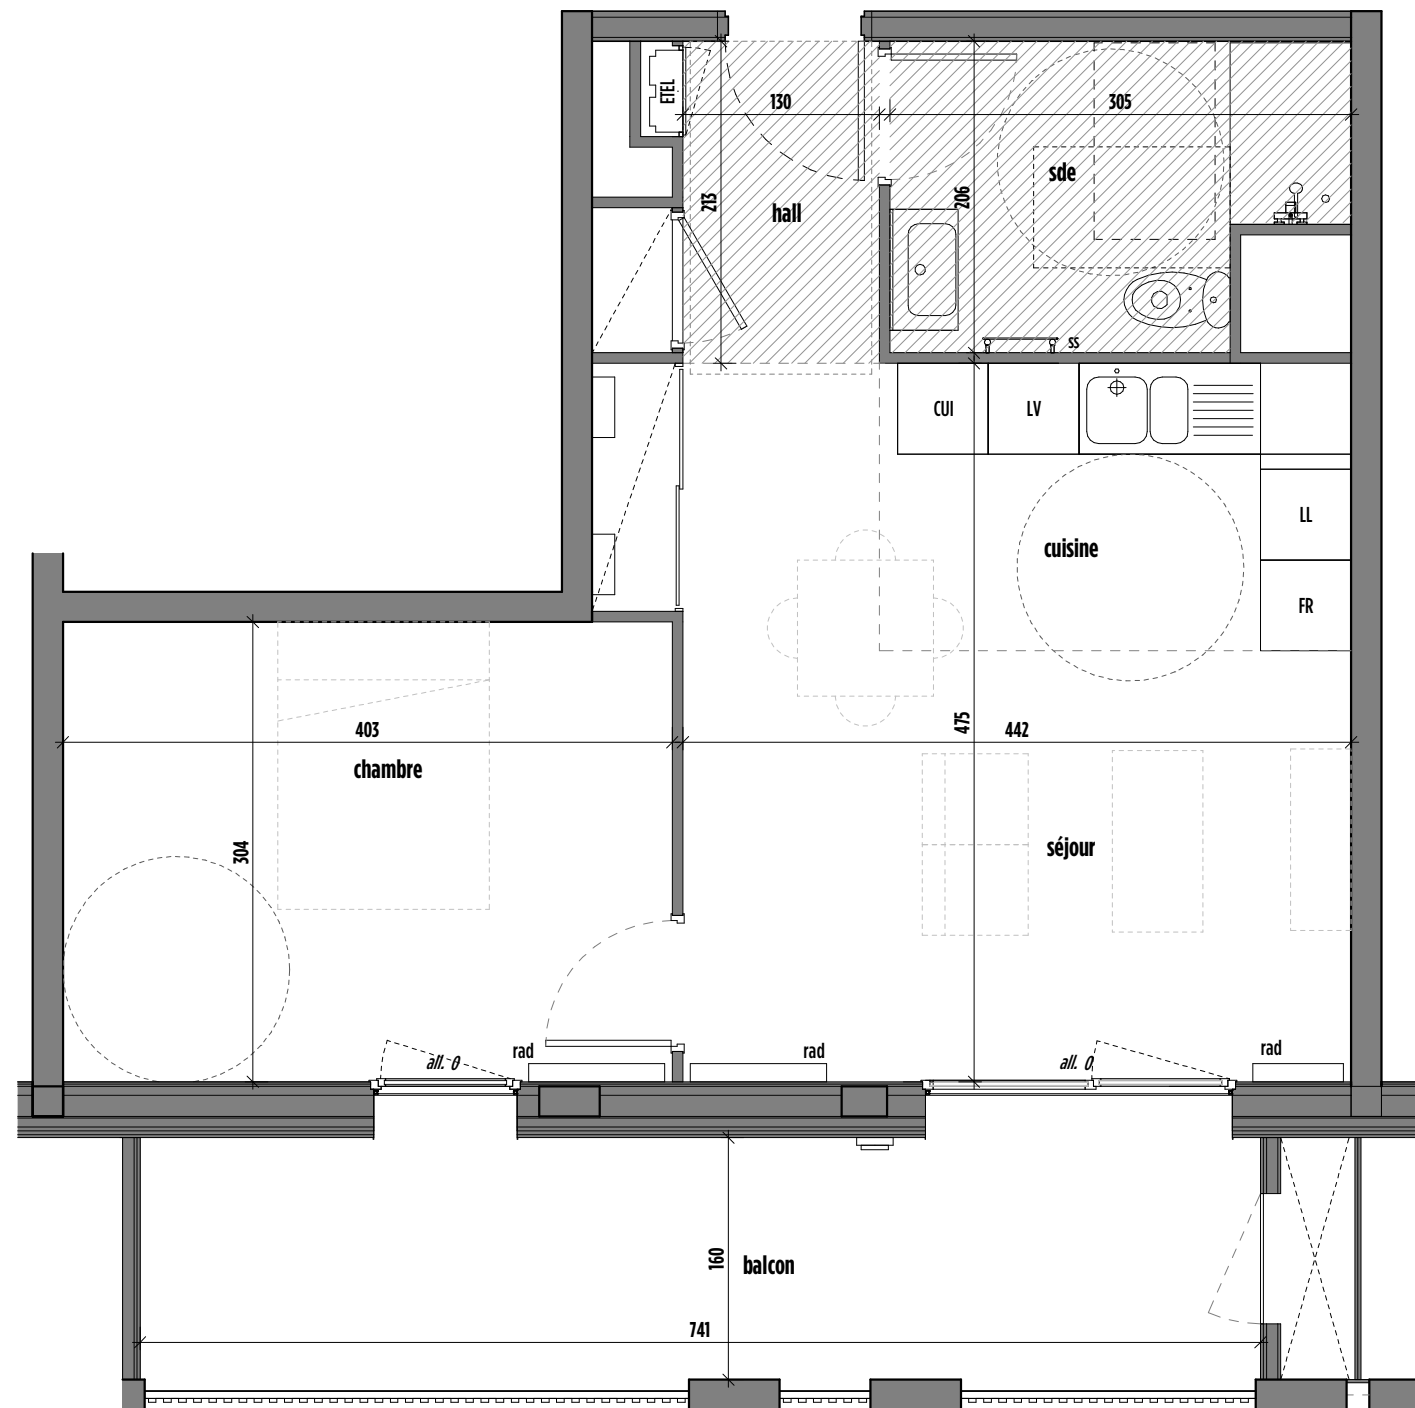


Tableau des surfaces habitables

hall	3,35 m ²
séjour-cuisine	21,99 m ²
chambre	12,26 m ²
sde	5,60 m ²
surface habitable totale	43,20 m ²

Tableau des surfaces annexes

balcon	13,65 m ²
--------	----------------------

NOTA :
la surface des placards est incluse dans celle des pièces attenantes

Légende	CUI emplacement cuisson	RAD radiateur	espaces de manoeuvre PMR	soffite / faux-plafond	HSP mini 220 cm
	FR emplacement réfrigérateur	SS sèche serviette			
	LL emplacement lave-linge	VR volets roulants			
	LV emplacement lave-vaisselle	BSO brise-soleils orientables			
	ETEL compteur électrique	PL placard			