

Racine carrée  
ZAC Terrillon  
69500 Bron



PLAN DE COMMERCIALISATION 24 oct 2022

Type	Numéro	Etage
T3	D001	RdC

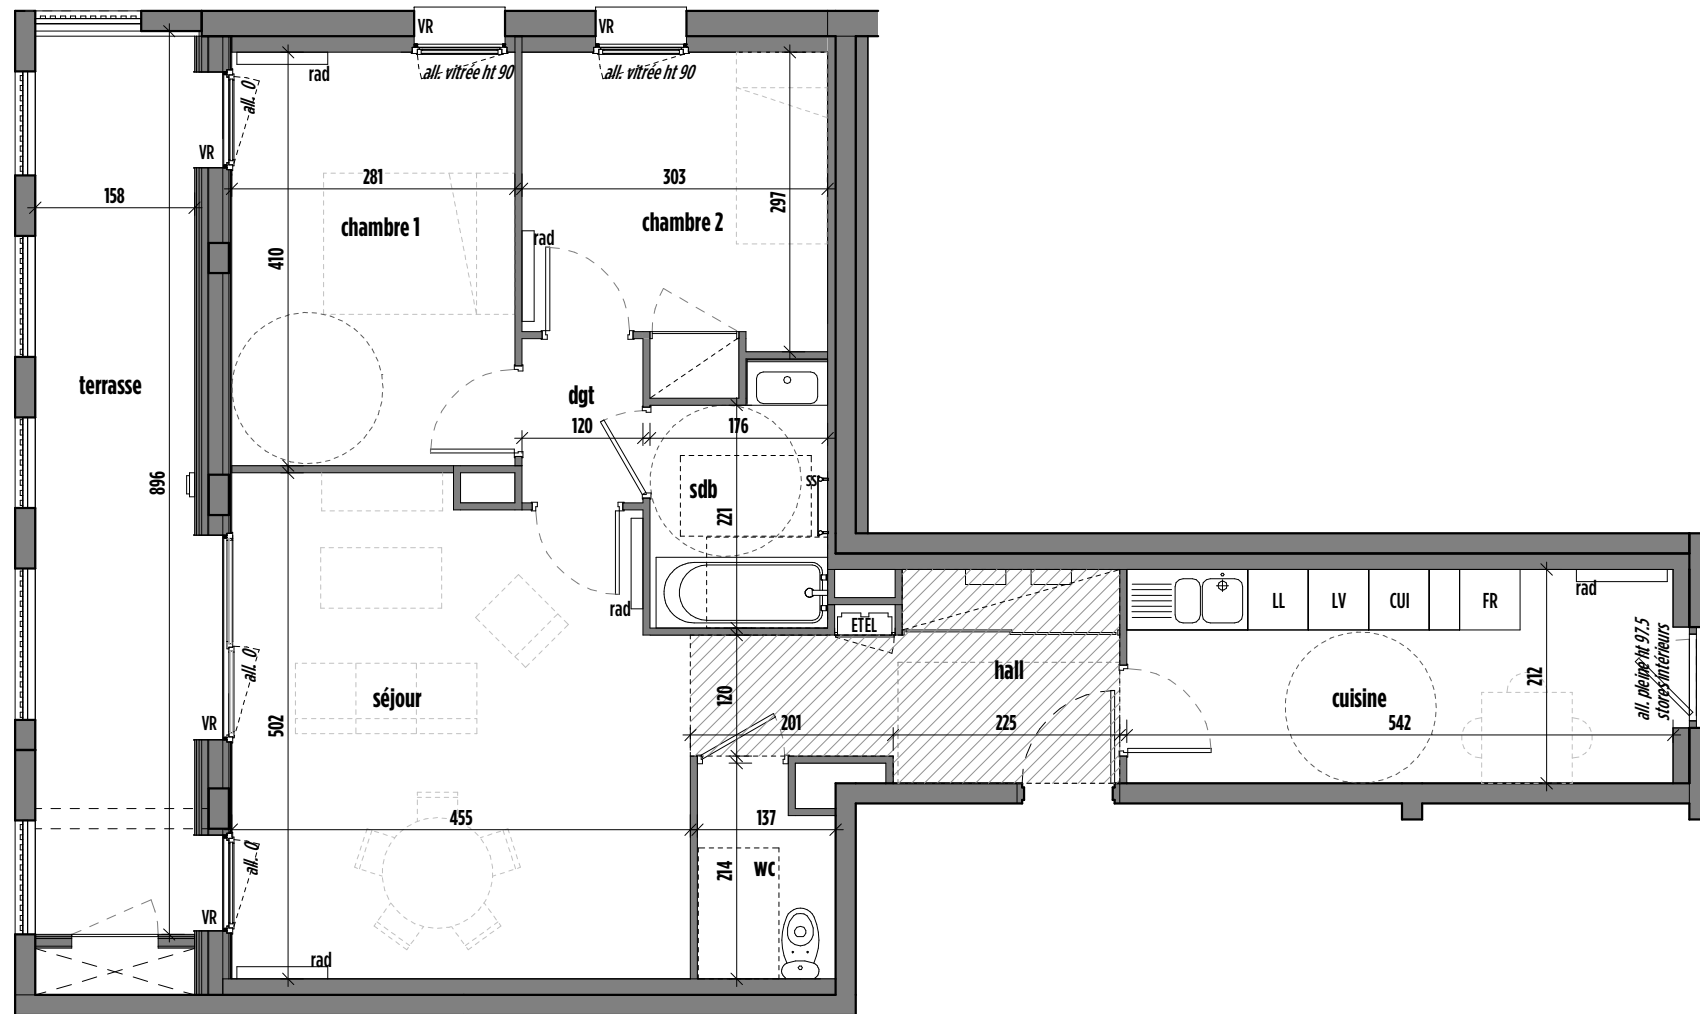



Tableau des surfaces habitables

hall	5,49 m <sup>2</sup>
séjour	23,14 m <sup>2</sup>
cuisine	11,49 m <sup>2</sup>
chambre 1	11,53 m <sup>2</sup>
chambre 2	9,14 m <sup>2</sup>
sdb	4,26 m <sup>2</sup>
wc	2,69 m <sup>2</sup>
dgt	1,96 m <sup>2</sup>
surface habitable totale	69,70 m <sup>2</sup>

Tableau des surfaces annexes

terrasse	16,10 m <sup>2</sup>
----------	----------------------

NOTA :  
la surface des placards est incluse dans celle des pièces attenantes

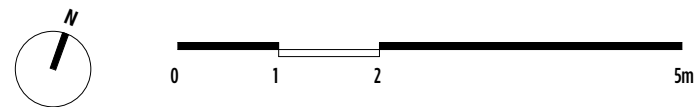

Légende	CUI	emplacement cuisson	RAD	radiateur	espaces de manoeuvre PMR	soffite / faux-plafond	HSP mini
	FR	emplacement réfrigérateur	SS	sèche serviette			220 cm
	LL	emplacement lave-linge	VR	volets roulants			
	LV	emplacement lave-vaisselle	BSO	brise-soleils orientables			
	ETEL	compteur électrique	PL	placard			