

Racine carrée  
ZAC Terrailon  
69500 Bron



PLAN DE COMMERCIALISATION 24 oct 2022

Type	Numéro	Etage
T3	D105	R+1

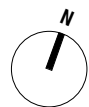
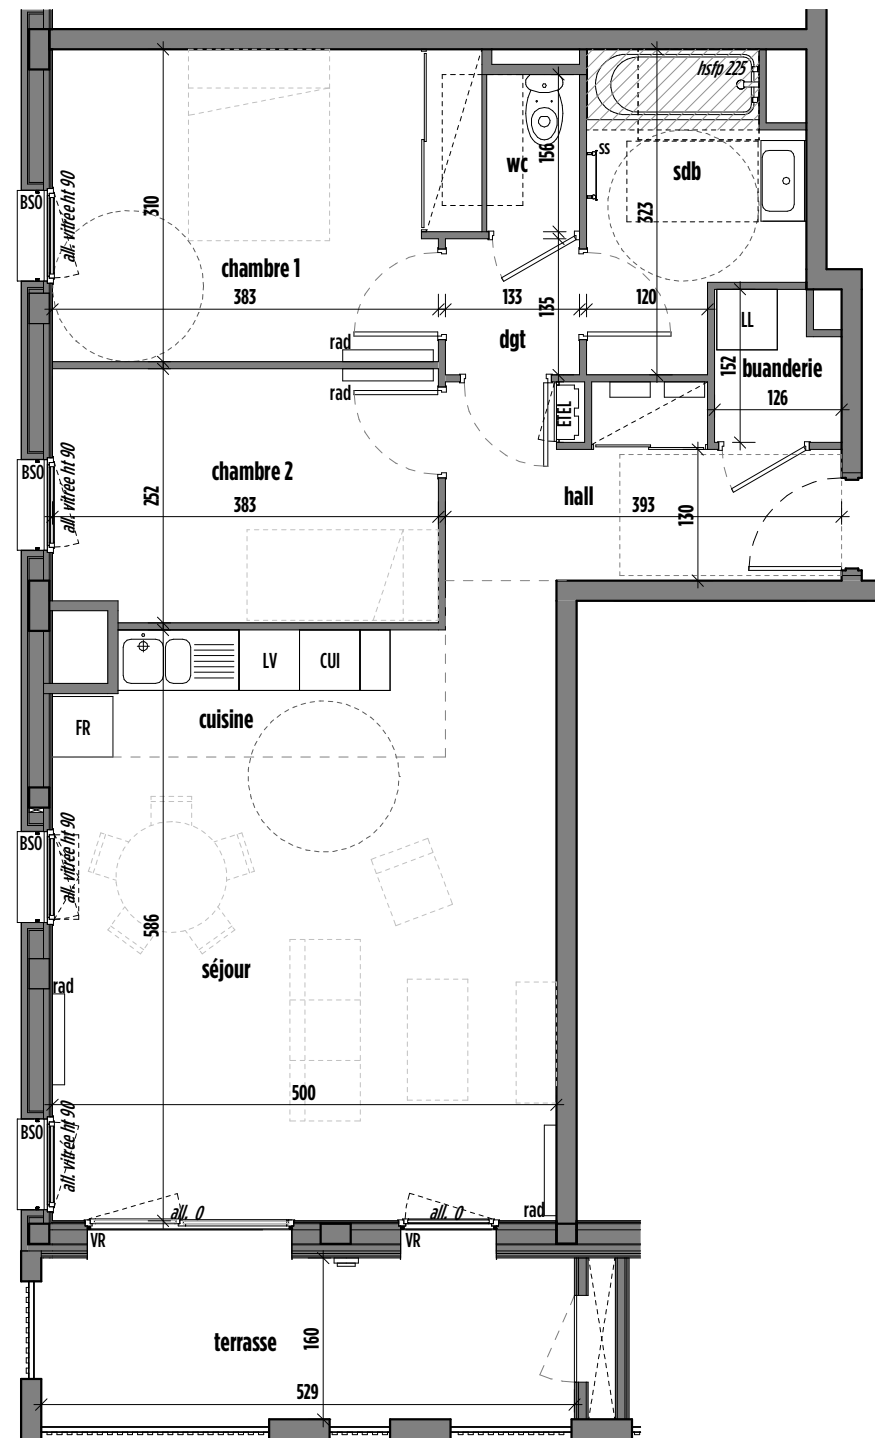


Tableau des surfaces habitables

hall	6,62 m <sup>2</sup>
séjour-cuisine	29,43 m <sup>2</sup>
chambre 1	12,64 m <sup>2</sup>
chambre 2	9,51 m <sup>2</sup>
sdb	5,76 m <sup>2</sup>
wc	1,44 m <sup>2</sup>
buanderie	1,75 m <sup>2</sup>
dgt	1,80 m <sup>2</sup>
surface habitable totale	68,95 m <sup>2</sup>

Tableau des surfaces annexes

terrasse	9,70 m <sup>2</sup>
----------	---------------------

NOTA :  
la surface des placards est incluse dans celle des pièces attenantes

Légende	CUI	emplacement cuisson	RAD	radiateur	espaces de manoeuvre PMR	soffite / faux-plafond	HSP mini
	FR	emplacement réfrigérateur	SS	sèche serviette			220 cm
	LL	emplacement lave-linge	VR	volets roulants			
	LV	emplacement lave-vaisselle	BSO	brise-soleils orientables			
	ETEL	compteur électrique	PL	placard			