

Racine carrée
ZAC Terrailon
69500 Bron



PLAN DE COMMERCIALISATION 24 oct 2022

Type	Numéro	Etage
T3	D203	R+2

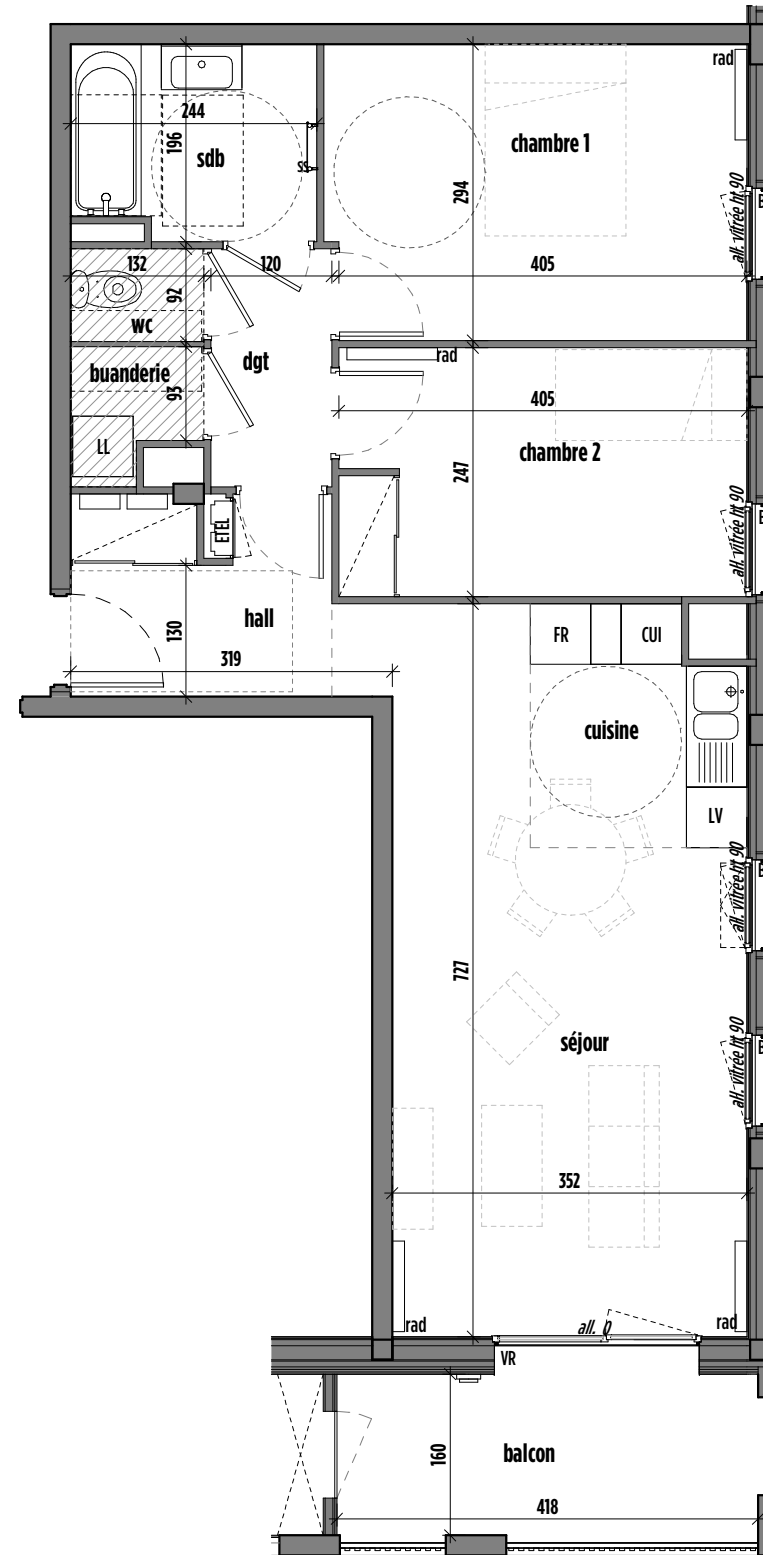
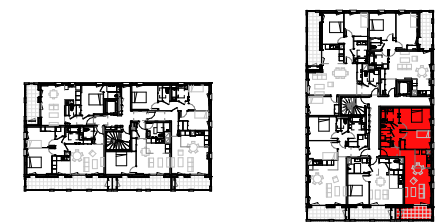


Tableau des surfaces habitables

hall	4,95 m ²
séjour-cuisine	25,74 m ²
chambre 1	12,21 m ²
chambre 2	9,96 m ²
sdb	4,58 m ²
wc	1,21 m ²
buanderie	1,53 m ²
dgt	2,83 m ²
surface habitable totale	63,01 m ²

Tableau des surfaces annexes

balcon	8,30 m ²
--------	---------------------


NOTA :
la surface des placards est incluse dans celle des pièces attenantes

RUE ROYALE

9, avenue Leclerc
69007 Lyon
T: +33(0)4.78.30.40.40
contact@rueroylearchitectes.com

CLAIRE TOURNIER
architecte

23, rue Belfort
69004 Lyon
T: +33(0)6.24.87.44.53
contact@clairetournier.com

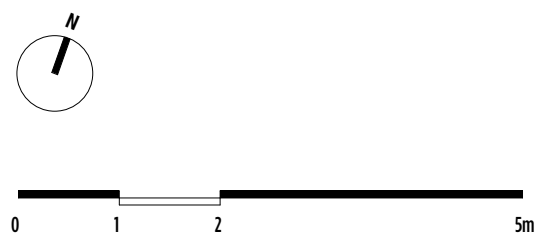

Légende	CUI	emplacement cuisson	RAD	radiateur	espaces de manoeuvre PMR	soffite / faux-plafond	HSP mini
	FR	emplacement réfrigérateur	SS	sèche serviette			220 cm
	LL	emplacement lave-linge	VR	volets roulants			
	LV	emplacement lave-vaisselle	BSO	brise-soleils orientables			
	ETEL	compteur électrique	PL	placard			