

Racine carrée
ZAC Terrailon
69500 Bron



PLAN DE COMMERCIALISATION 24 oct 2022

Type	Numéro	Etage
T3	D302	R+3

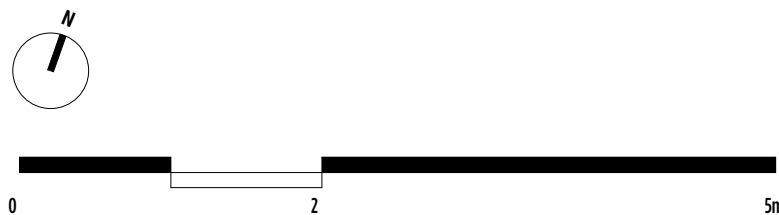
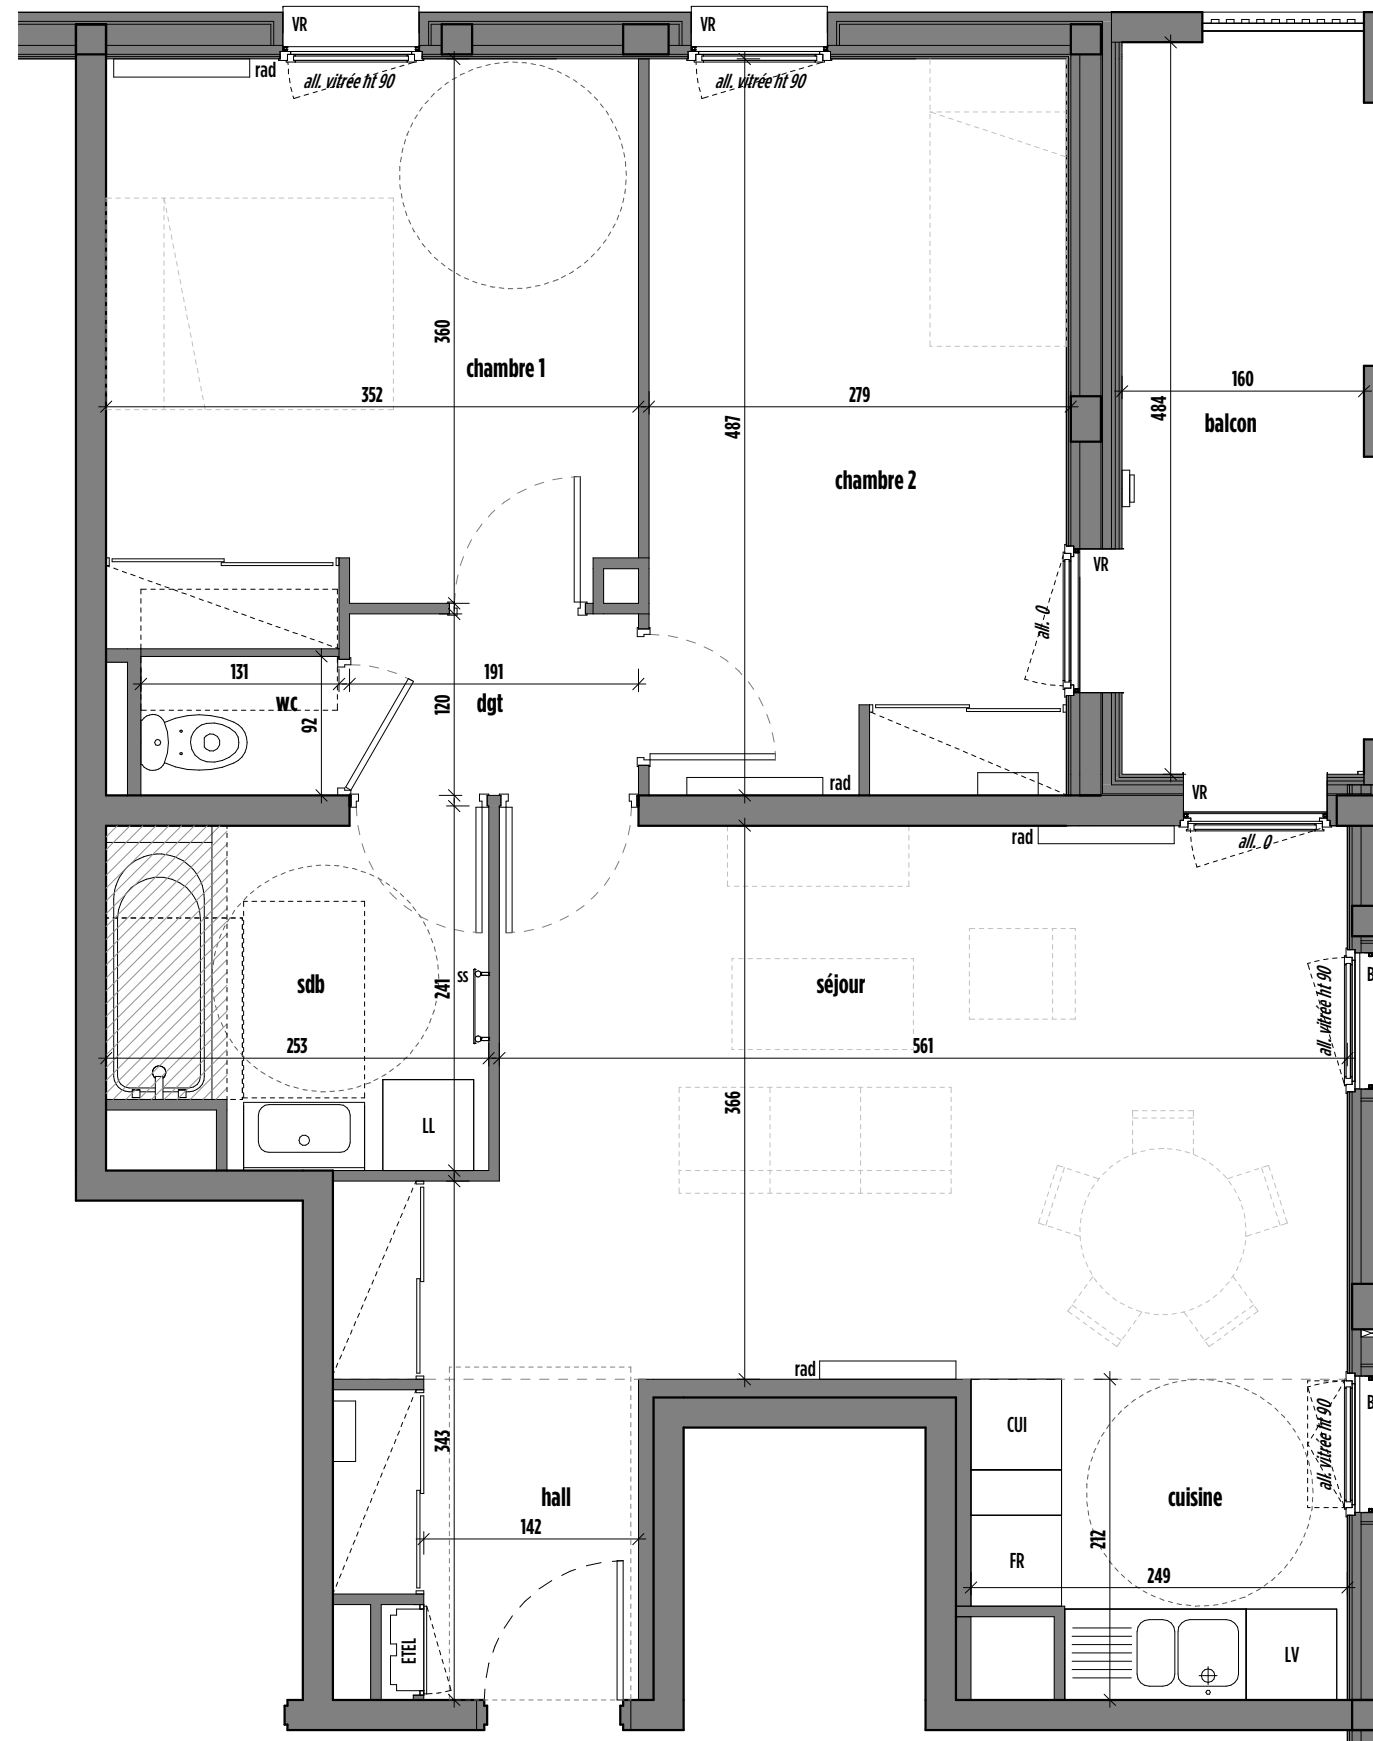
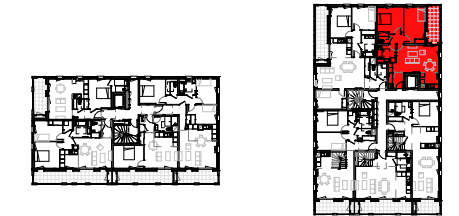


Tableau des surfaces habitables

hall	3,82 m ²
séjour-cuisine	26,98 m ²
chambre 1	13,02 m ²
chambre 2	13,41 m ²
sdb	5,51 m ²
wc	1,21 m ²
dgt	2,29 m ²
surface habitable totale	66,24 m ²

Tableau des surfaces annexes

balcon	8,40 m ²
--------	---------------------

NOTA :
la surface des placards est incluse dans celle des pièces attenantes

Légende	CUI	emplacement cuisson	RAD	radiateur	espaces de manoeuvre PMR	soffite / faux-plafond	HSP mini
	FR	emplacement réfrigérateur	SS	sèche serviette			220 cm
	LL	emplacement lave-linge	VR	volets roulants			
	LV	emplacement lave-vaisselle	BSO	brise-soleils orientables			
	ETEL	compteur électrique	PL	placard			