

Racine carrée
ZAC Terrailon
69500 Bron



PLAN DE COMMERCIALISATION 24 oct 2022

Type	Numéro	Etage
T5d	D303	R+3 & R+4

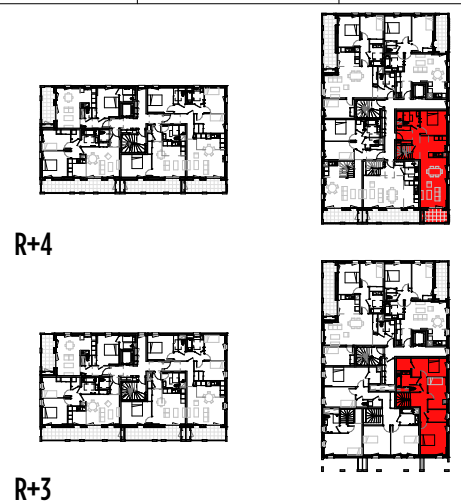


Tableau des surfaces habitables

hall	8,46 m ²
séjour-cuisine	32,97 m ²
chambre 1	11,45 m ²
chambre 2	11,80 m ²
chambre 3	10,13 m ²
chambre 4	15,14 m ²
sde	5,36 m ²
sdb	4,93 m ²
wc	1,19 m ²
dressing	3,17 m ²
rgt	4,14 m ²
buanderie	1,34 m ²
dgt	7,93 m ²
surface habitable totale	118,01 m ²


Tableau des surfaces annexes

balcon	6,40 m ²
--------	---------------------


NOTA :
la surface des placards est incluse dans celle des pièces attenantes

RUE ROYALE
9, avenue Leclerc
69007 Lyon
T: +33(0)4.78.30.40.40
contact@rueroylearchitectes.com

CLAIRE TOURNIER
architecte
23, rue Belfort
69004 Lyon
T: +33(0)6.24.87.44.53
contact@clairetournier.com

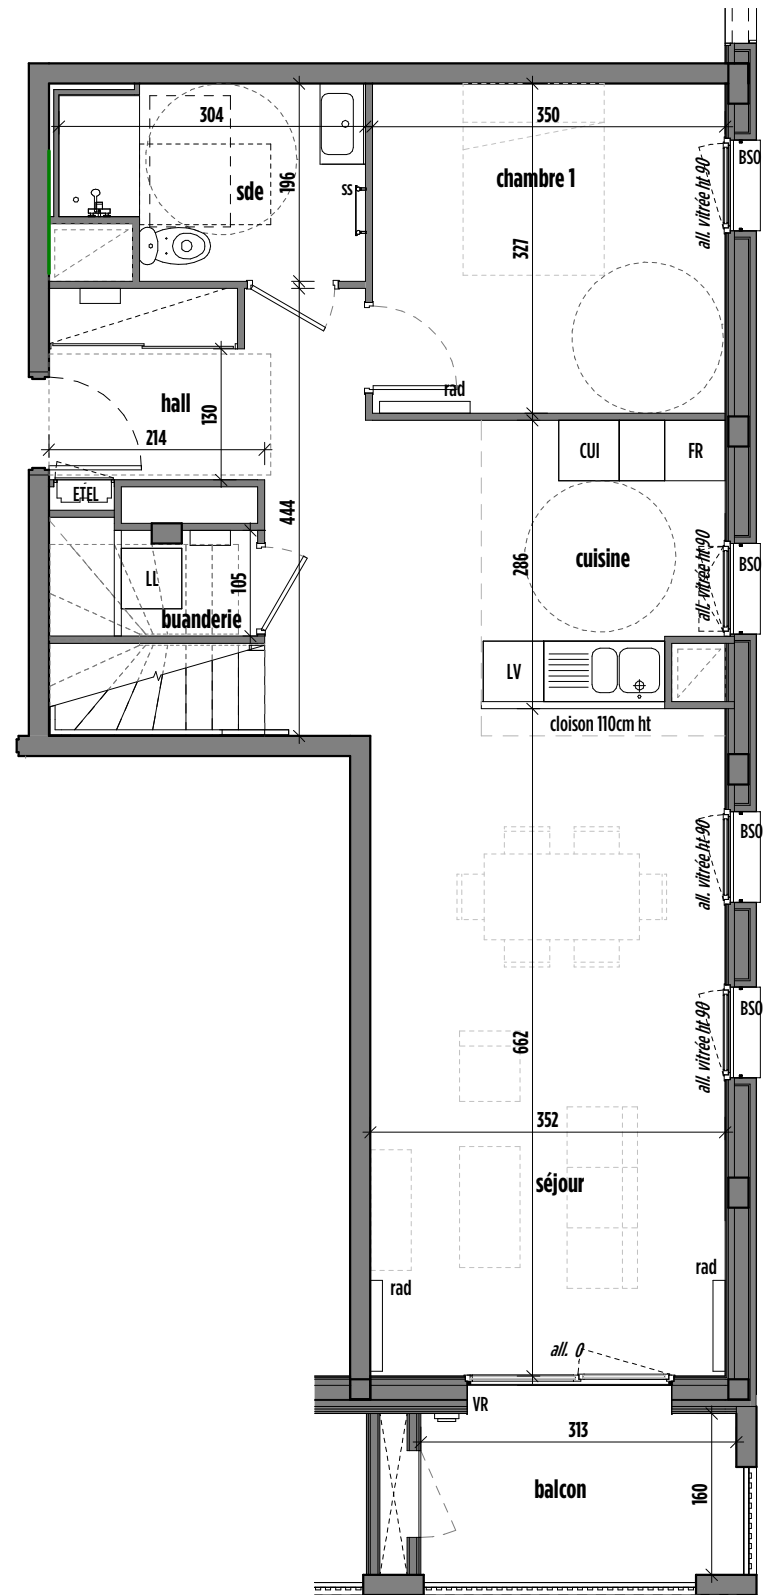

R+3

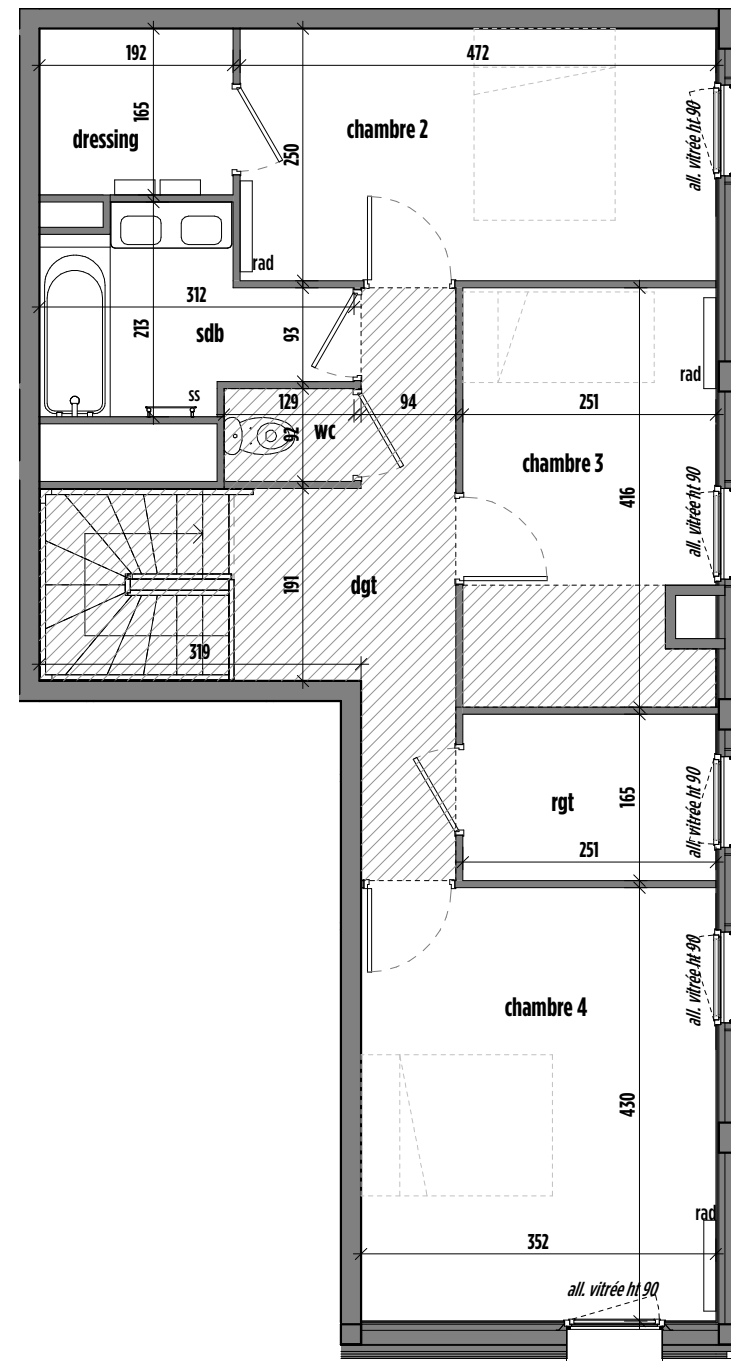

R+4



Légende	CUI emplacement cuisson	RAD radiateur	espaces de manoeuvre PMR	soffite / faux-plafond	HSP mini 220 cm
	FR emplacement réfrigérateur	SS sèche serviette			
	LL emplacement lave-linge	VR volets roulants			
	LV emplacement lave-vaisselle	BSO brise-soleils orientables			
	ETEL compteur électrique	PL placard			