

Racine carrée
ZAC Terrailon
69500 Bron



PLAN DE COMMERCIALISATION 24 oct 2022

Type	Numéro	Etage
T4d	D305	R+3 et R+4



Tableau des surfaces habitables

hall	5,98 m ²
séjour-cuisine	27,38 m ²
chambre 1	11,62 m ²
chambre 2	9,66 m ²
chambre 3	16,66 m ²
sde	4,49 m ²
sdb	5,10 m ²
wc	1,85 m ²
buanderie	1,28 m ²
dressings	1,78 m ²
dgt 1	3,01 m ²
dgt 2	1,31 m ²
surface habitable totale	90,12 m ²

Tableau des surfaces annexes

balcon	9,25 m ²
--------	---------------------



NOTA :
la surface des placards est incluse dans celle des pièces attenantes

RUE ROYALE

9, avenue Leclerc
69007 Lyon
T: +33(0)4.78.30.40.40
contact@rueroylearchitectes.com

CLAIRE TOURNIER
architecte

23, rue Belfort
69004 Lyon
T: +33(0)6.24.87.44.53
contact@clairetournier.com

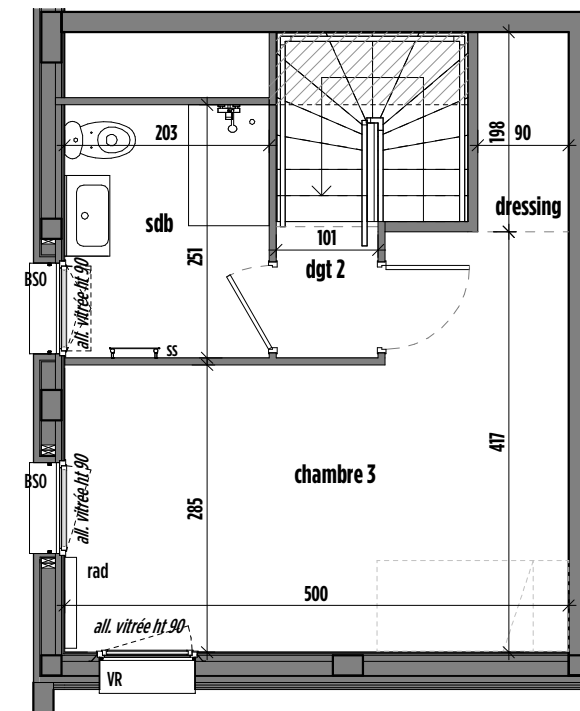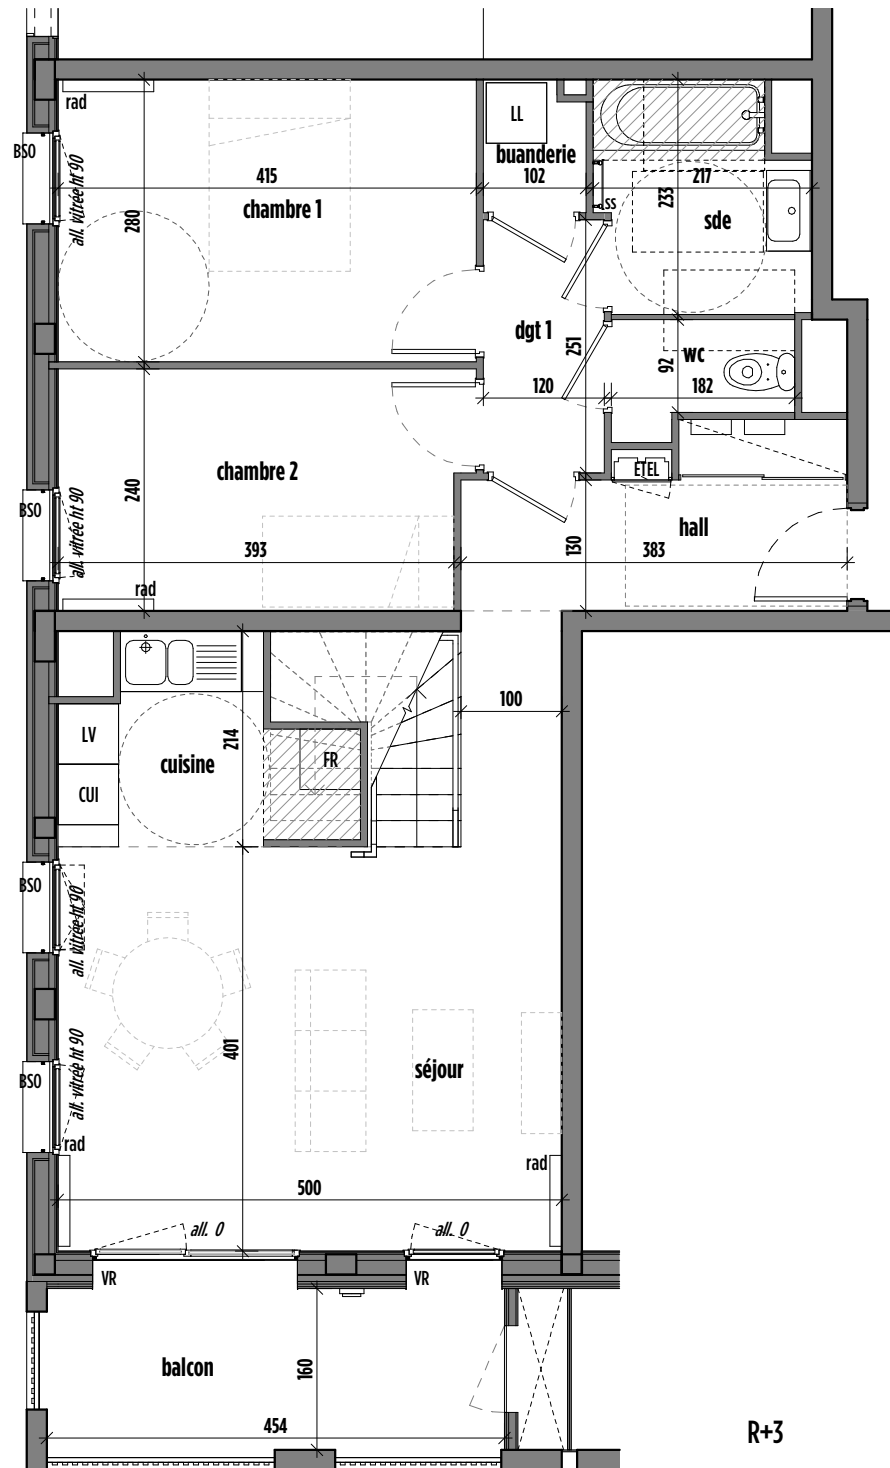

R+4



Légende	CUI	emplacement cuisson	RAD	radiateur	espaces de manoeuvre PMR	soffite / faux-plafond	HSP mini
	FR	emplacement réfrigérateur	SS	sèche serviette			220 cm
	LL	emplacement lave-linge	VR	volets roulants			
	LV	emplacement lave-vaisselle	BSO	brise-soleils orientables			
	ETEL	compteur électrique	PL	placard			