

Racine carrée
ZAC Terrillon
69500 Bron



PLAN DE COMMERCIALISATION 24 oct 2022

Type	Numéro	Etage
T2	D504	R+5

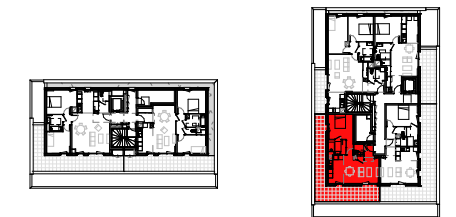


Tableau des surfaces habitables

hall	2,15 m ²
séjour-cuisine	23,90 m ²
chambre	14,07 m ²
sde	3,10 m ²
wc	1,80 m ²
surface habitable totale	45,02 m ²


Tableau des surfaces annexes

terrasse	32,30 m ²
----------	----------------------

NOTA :
la surface des placards est incluse dans celle des pièces attenantes

RUE ROYALE
9, avenue Leclerc
69007 Lyon
T: +33(0)4.78.30.40.40
contact@rueroylearchitectes.com

CLAIRE TOURNIER
architecte
23, rue Belfort
69004 Lyon
T: +33(0)6.24.87.44.53
contact@claireturnier.com

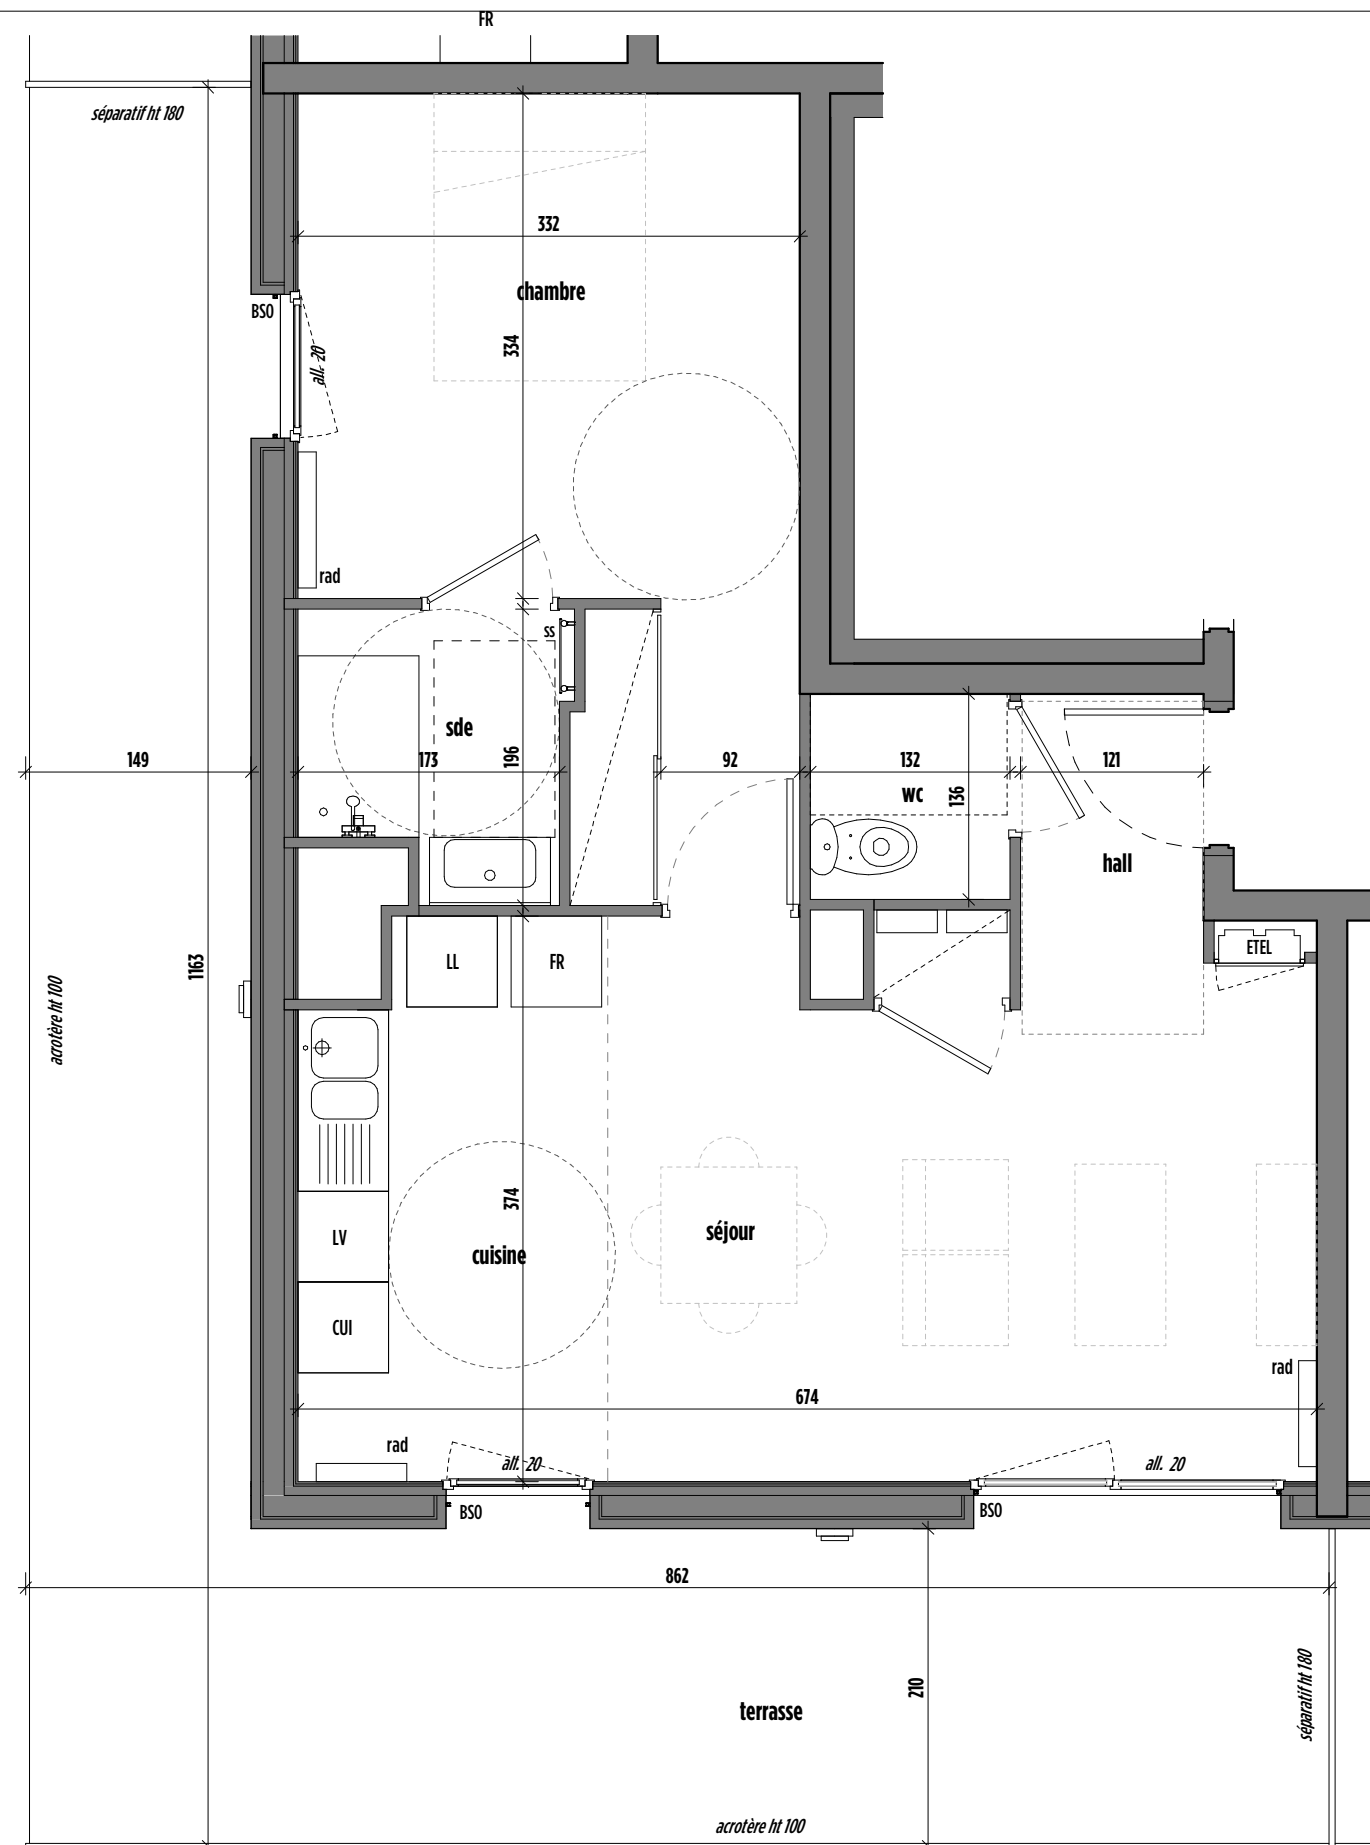

Légende	CUI	emplacement cuisson	RAD	radiateur	espaces de manoeuvre PMR	soffite / faux-plafond	HSP mini
	FR	emplacement réfrigérateur	SS	sèche serviette			220 cm
	LL	emplacement lave-linge	VR	volets roulants			
	LV	emplacement lave-vaisselle	BSO	brise-soleils orientables			
	ETEL	compteur électrique	PL	placard			