


Cœur de Mûre



7 Avenue de la Mairie
69 720 SAINT-LAURENT-DE-MURE



T4 - 202 - R+2

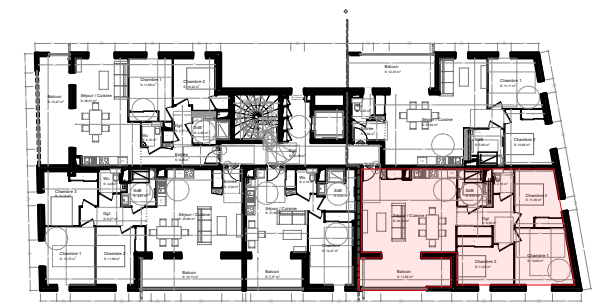

SURFACES HABITABLES		SURFACES ANNEXES	
Chambre 1	13,31	Balcon	11,85
Chambre 2	11,19	Cave n°11	6,82
Chambre 3	11,03		
Dgt	9,25		
SdB	5,02		
Séjour / Cuisine	33,63		
Wc	1,78		
85,21 m²			

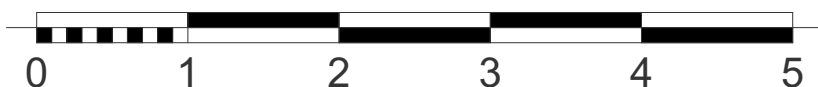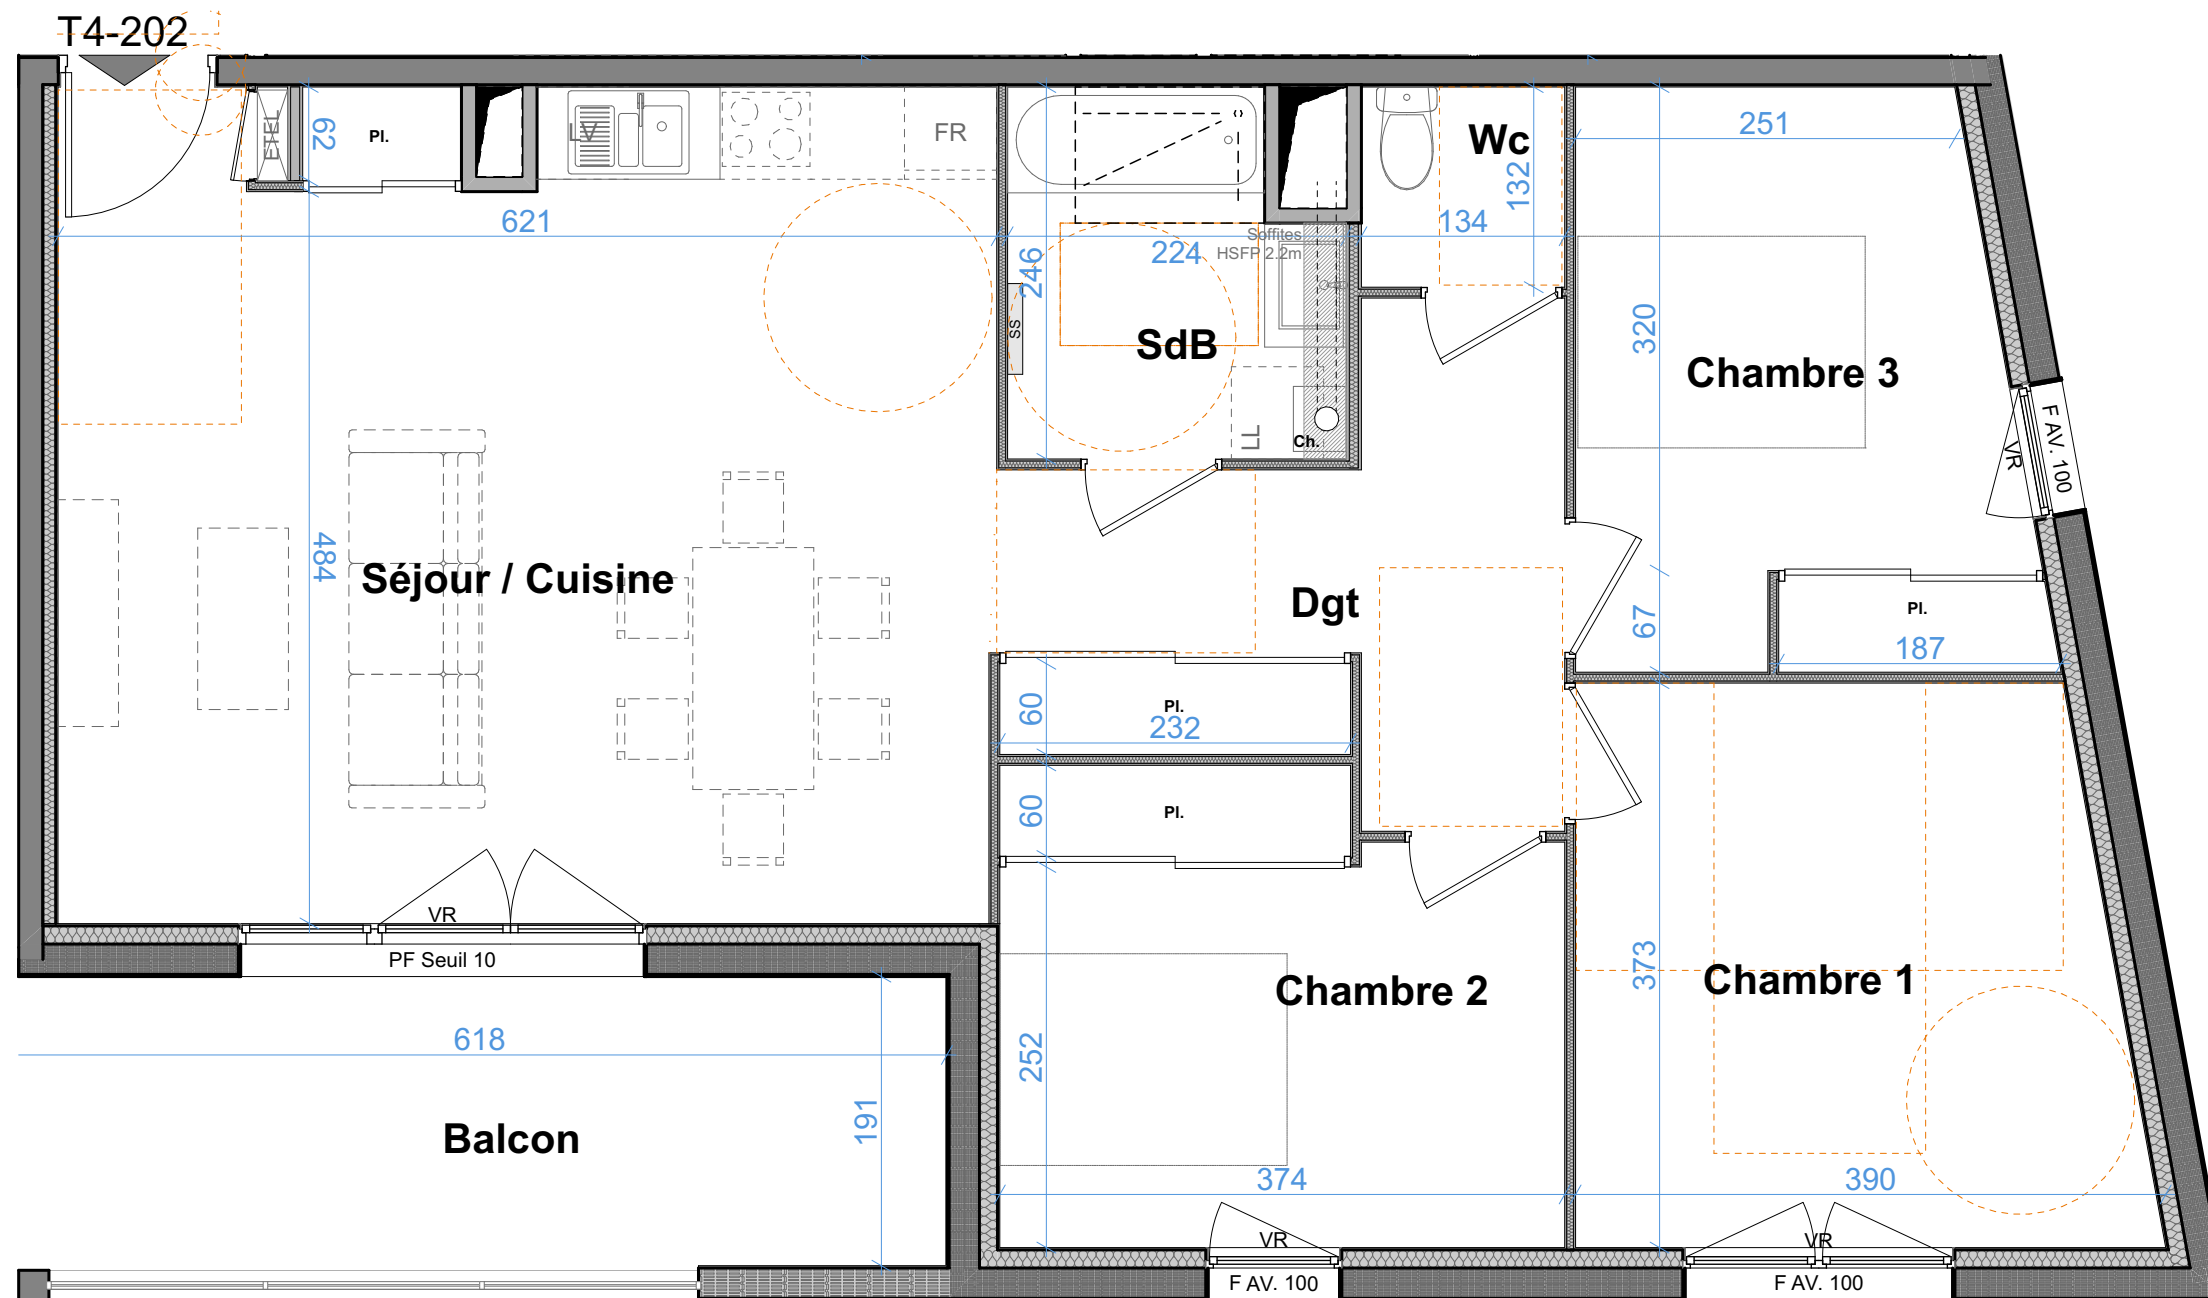

N.B Les plans et surfaces sont susceptibles de subir des modifications dues aux impératifs de la construction et aux tolérances d'exécution. Les plans de plantations sont indicatifs et non contractuels. Les seuls éléments d'équipement qui seront fournis sont ceux figurant dans la notice descriptive annexée à l'acte de vente. Les surfaces des placards sont incluses dans les pièces.

- HSFP : Hauteur sous faux plafond
- SS : Sèche serviette
- ETEL : Coffret électrique
- VR : Volet roulant
- F : Fenêtre
- PF : Porte fenêtre
- AP : Allège pleine
- AV : Allège vitrée
- JD : Joint de dilatation

ATELIER
DES VERGERS
ARCHITECTES



03/05/2023