

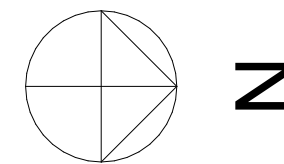


MIRANDOLE

22 Rue des Mimosas
69930 MEYZIEU

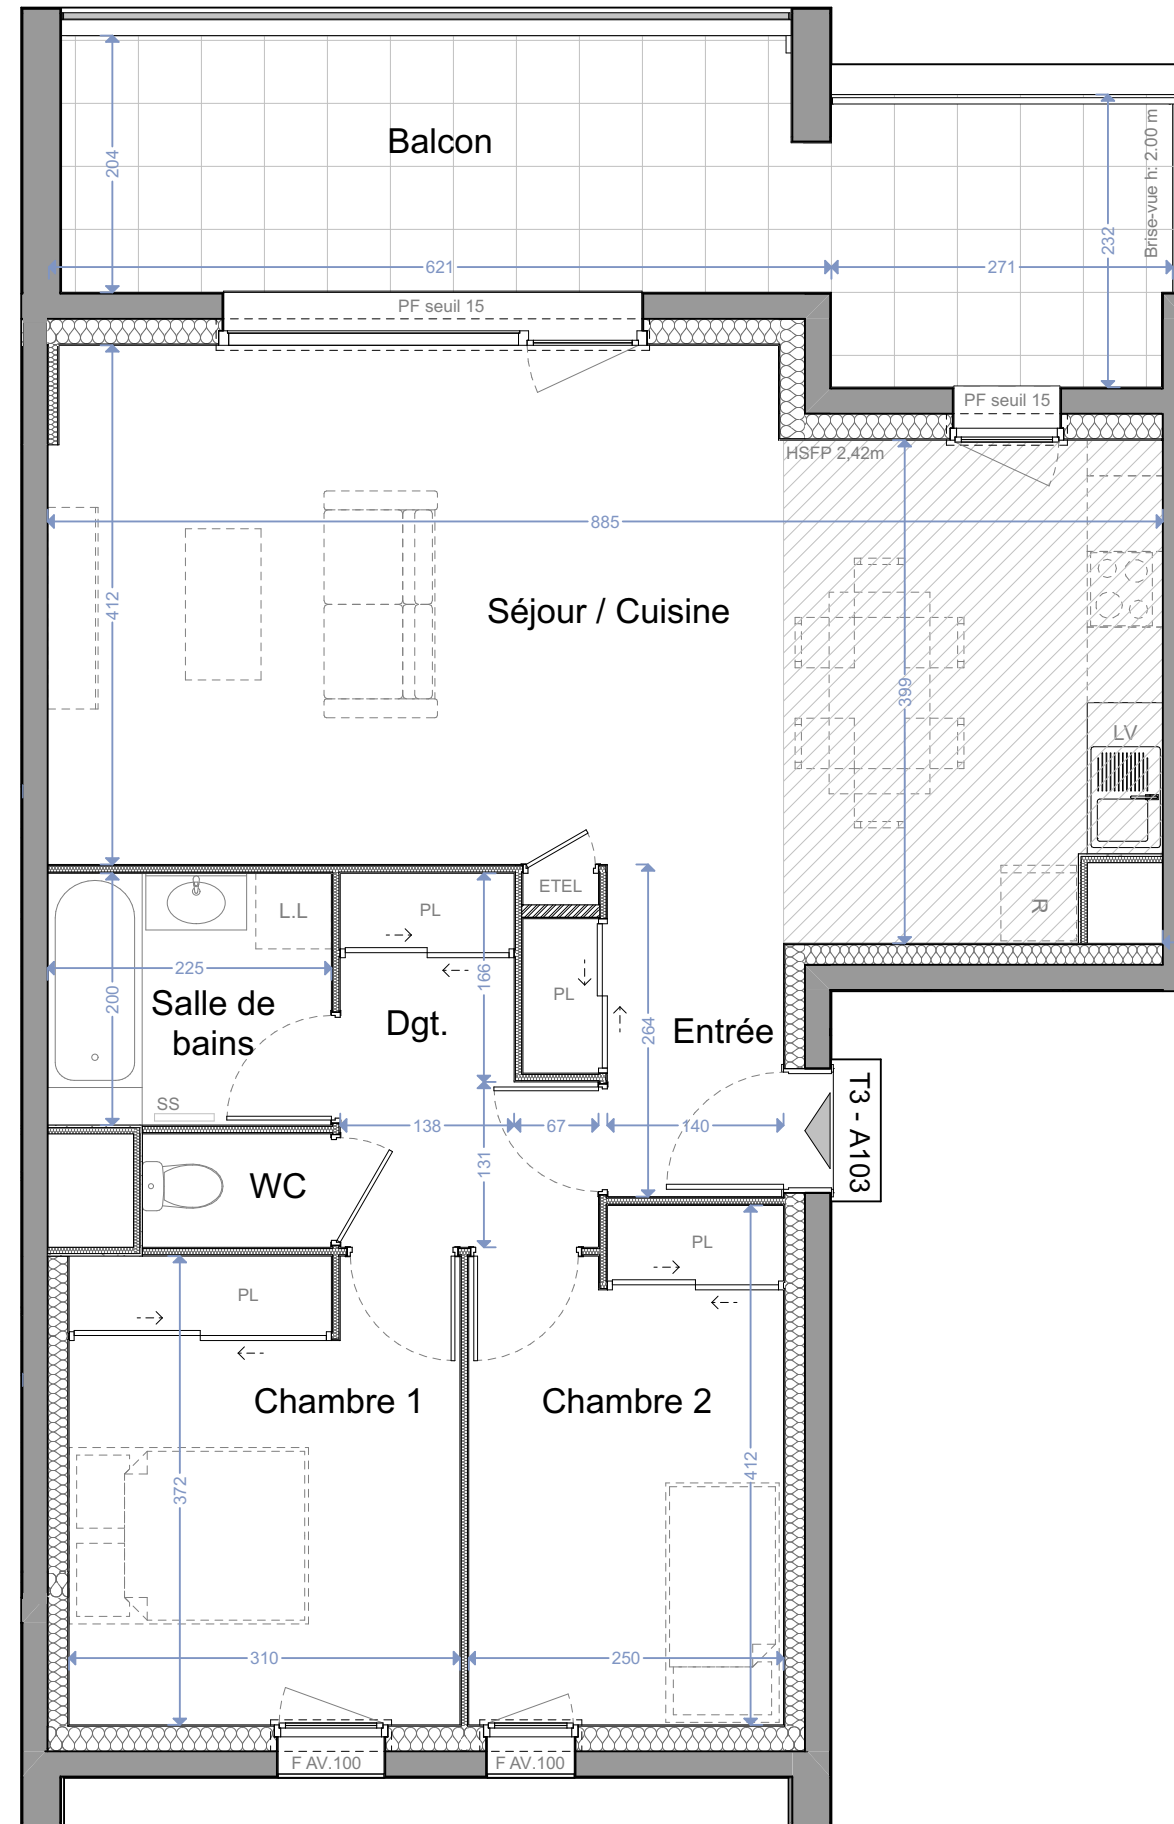

T3 - A103 - R+1

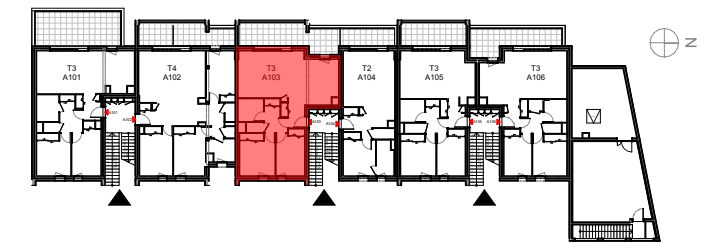

SURFACES HABITABLES		SURFACES ANNEXES	
Chambre 1	11,49 m ²	Balcon	18,76 m ²
Chambre 2	9,84 m ²		
Entrée	3,63 m ²		
Séjour / cuisine	36,38 m ²		
Dégagement	4,98 m ²		
Salle de bains	4,50 m ²		
Wc	1,35 m ²		
Total	72,17 m²		

HSFP : Hauteur sous faux plafond - SS : Sèche serviette - ETEL : Coffret électrique - VR : Volet roulant - F : Fenêtre - PF : Porte fenêtre - AP : Allège pleine - AV : Allège vitrée

N.B Les plans et surfaces sont susceptibles de subir des modifications dues aux impératifs de la construction et aux tolérances d'exécution. Les plans de plantations sont indicatifs et non contractuels. Les seuls éléments d'équipement qui seront fournis sont ceux figurant dans la notice descriptive annexée à l'acte de vente. Les surfaces des placards sont incluses dans les pièces.

