

Le Gutenberg

19 rue Roux Soignat
69003 Lyon




APPARTEMENT DE 3 PIECES
N°B201 au 2ème étage

TABLEAU DES SURFACES HABITABLES (m²)


ENTRÉE	7.12 m ²
SÉJOUR / CUISINE	28.02 m ²
CHAMBRE 1	11.32 m ²
CHAMBRE 2	9.01 m ²
SALLE D'EAU	4.37 m ²
W.C.	2.20 m ²
SURFACE TOTALE HABITABLE	62.04 m²

TABLEAU DES SURFACES ANNEXES (m²)

LOGGIA	9.94 m ²
--------	---------------------

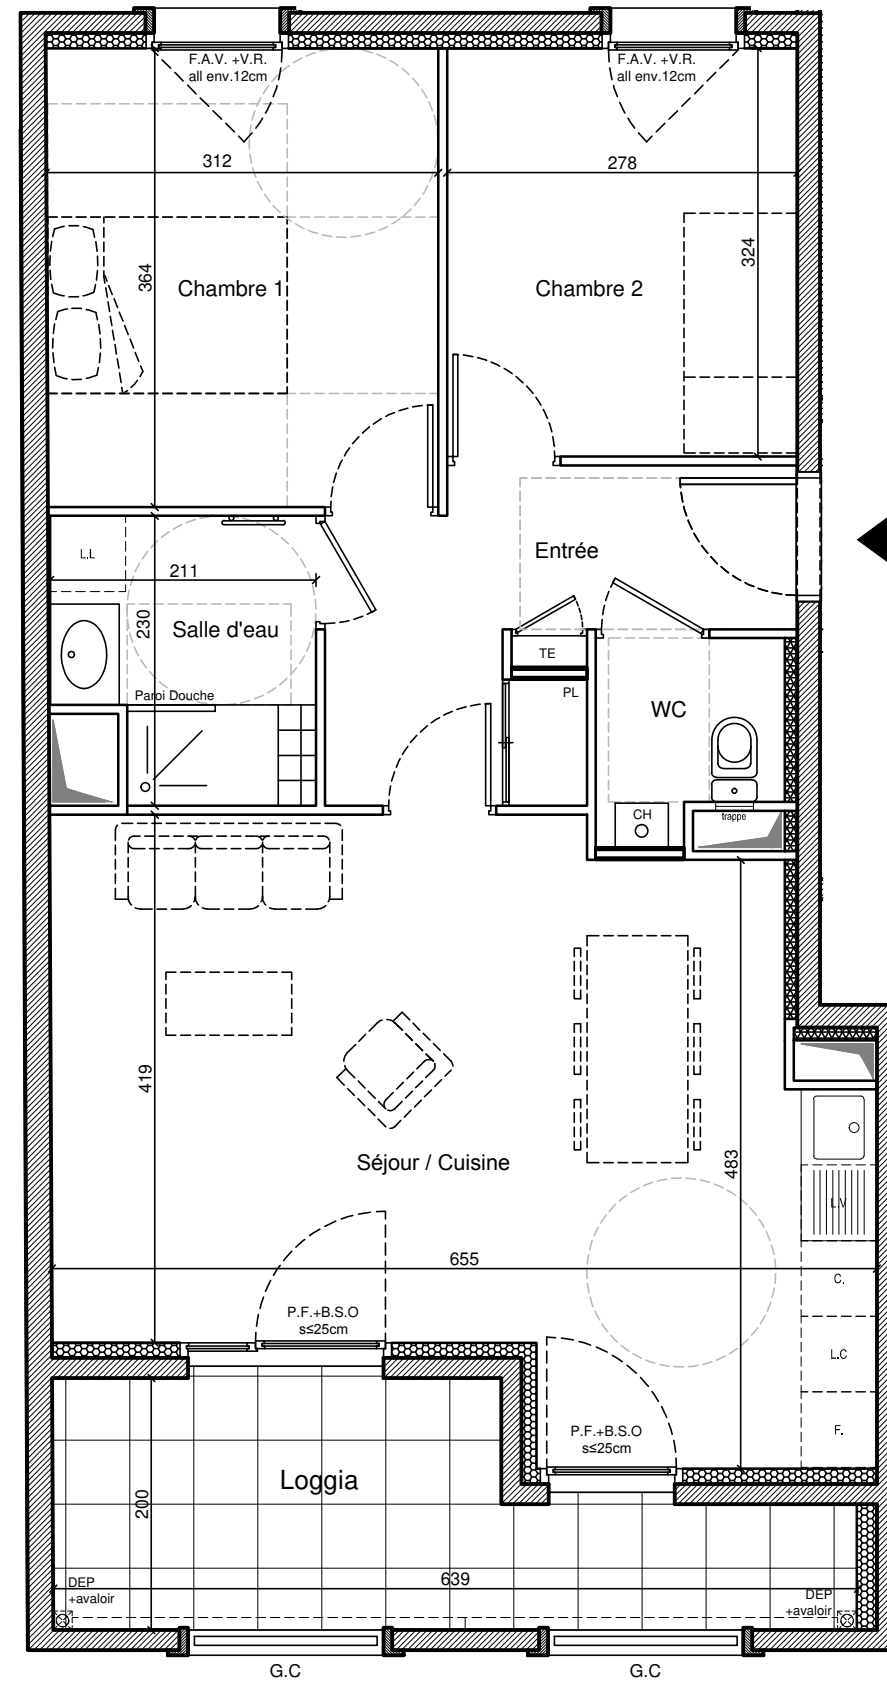

◀ B 201

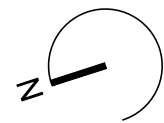

LEGENDE


F.	FENETRE	V.R.	VOLET ROULANT	CU.	EMPLACEMENT CUISSON *	○	CHAUDIERE INDIVIDUELLE GAZ
P.F.	PORTE - FENETRE	B.S.O.	BRISE SOLEIL ORIENTABLE	L.V.	EMPLACEMENT LAVE VAISSELLE *	CE	CUMULUS ELECTRIQUE
F.A.V.	FENETRE ALLEGE VITREE	G.C.	GARDE CORPS	Fr.	EMPLACEMENT REFRIGERATEUR *	TE	TABEAU ELECTRIQUE
F.A.M.	FENETRE ALLEGE MACONNEE	PL.	PLACARD	L.L.	EMPLACEMENT LAVE LINGE *	JV	JET DE VOLEE
F.O.B.	FENETRE OSCILLO-BATTANTE	FAUX-PLAFOND, SOFFITE				TP	TROP PLEIN

Hauteur sous plafond des pièces principales
sauf mention particulière : 2.50m
Hauteur des sous faux plafond : 2.20 m

La surface des placards est incluse dans la
surface des pièces attenantes



Nota : Les plans et surfaces sont susceptibles de subir des modifications dues aux impératifs de la construction de la mise au point des plans d'exécution. Aucun appareil électroménager figurant sur le plan n'est fourni.

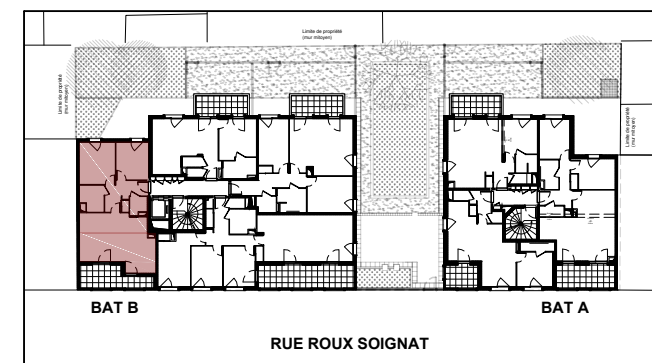

Alliade Habitat

Groupe ActionLogement

173 Avenue Jean Jaurès 69 364 Lyon CEDEX 07

édition du
31/08/2021

OKHO
architectes