

DIAMORA

Montée des vignes  
01600 TREVOUX



T3 D002 RDC

plan de repérage  
échelle 1/400

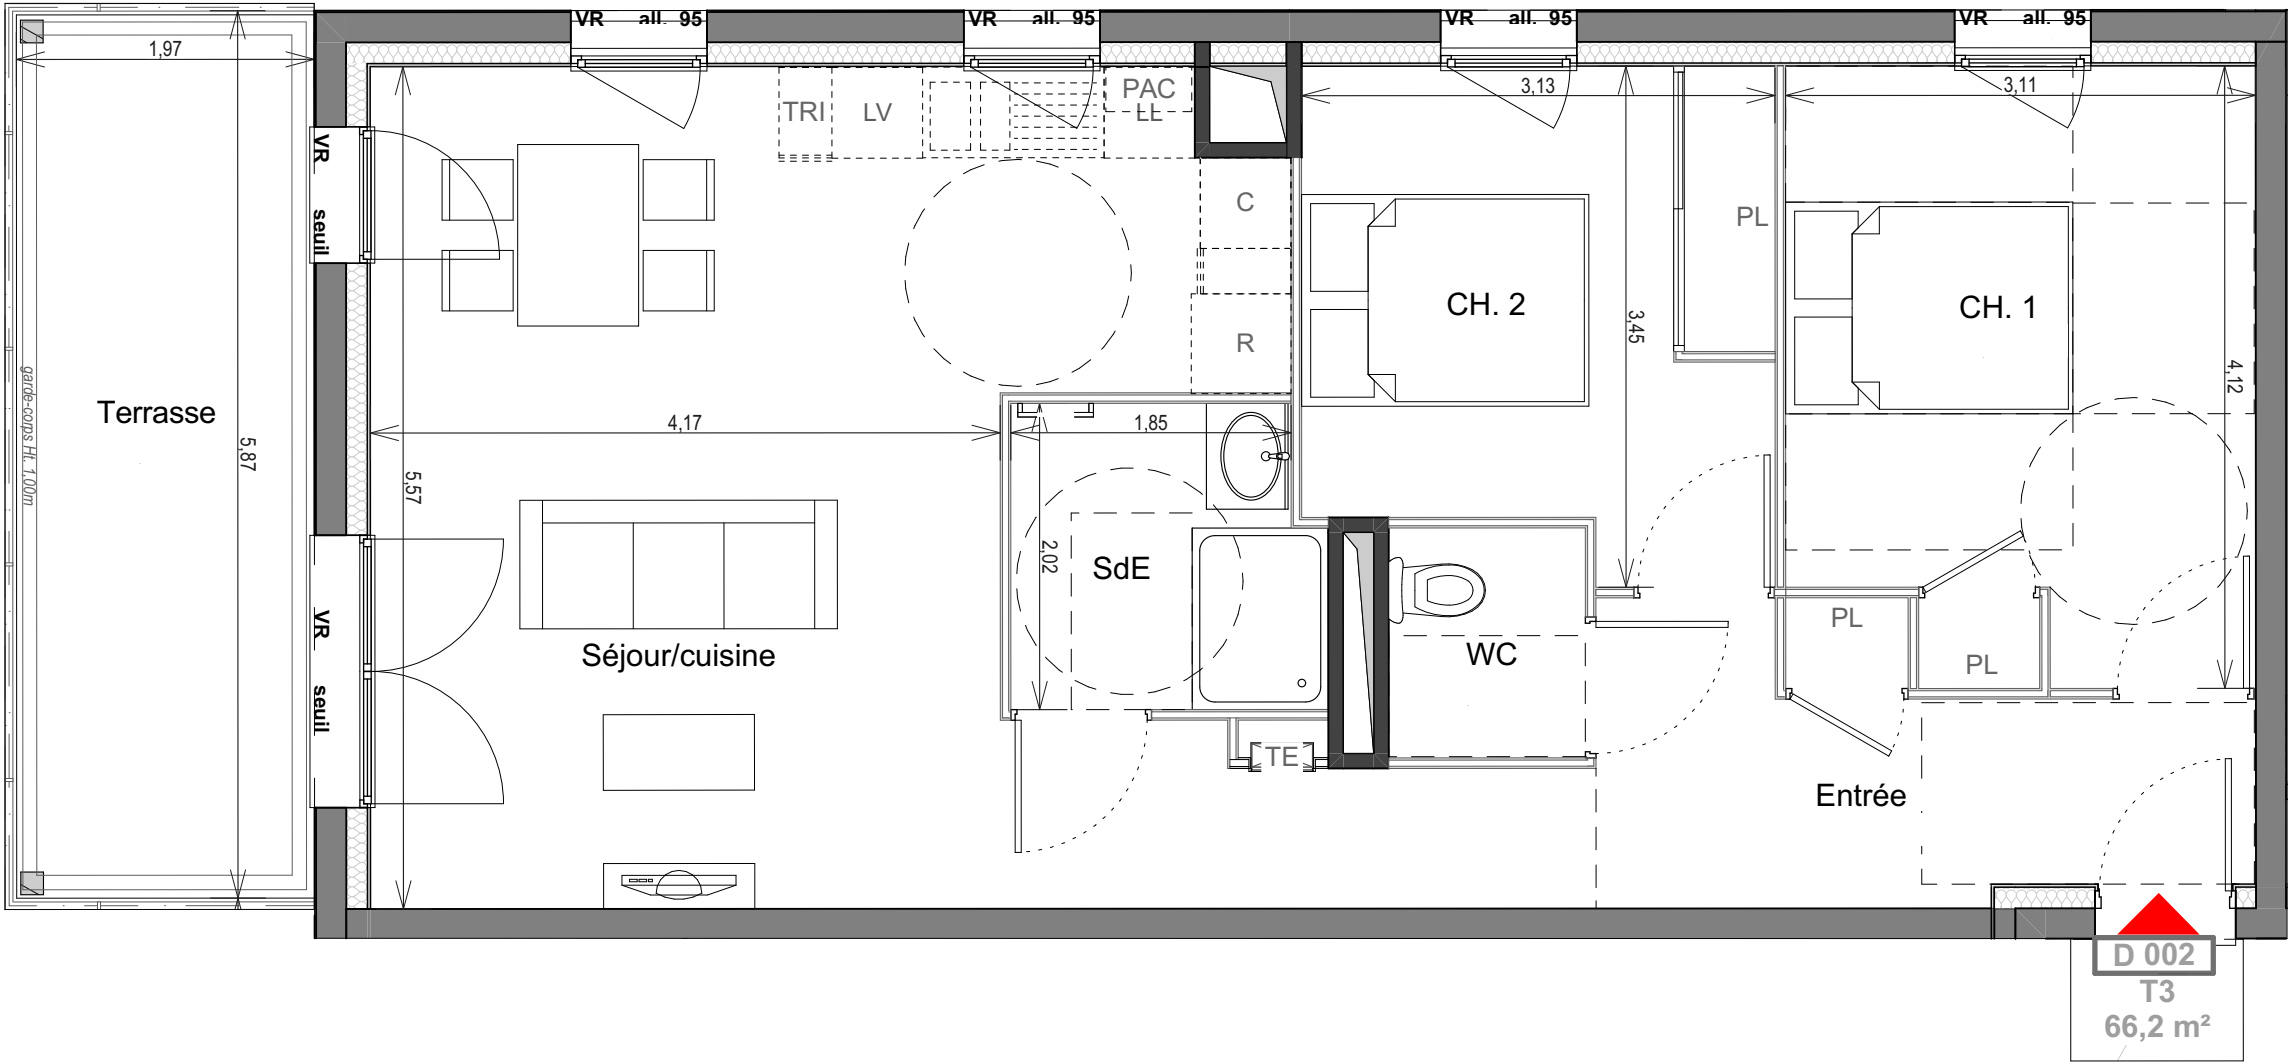


TABLEAU DE SURFACES

| D - 002, T3                 |         |  |
|-----------------------------|---------|--|
| Séjour/cuisine              | 31,1    |  |
| CH. 1                       | 12,2    |  |
| CH. 2                       | 9,8     |  |
| Entrée                      | 7,1     |  |
| SdE                         | 4,0     |  |
| WC                          | 2,0     |  |
|                             | 66,2 m² |  |
| D - 002, Surface Extérieure |         |  |
| Terrasse                    | 11,5    |  |
|                             | 11,5 m² |  |

- TRI emplacement poubelle de tri  
R emplacement réfrigérateur  
LV emplacement lave-vaisselle  
C emplacement plaque cuisson  
LL emplacement lave linge

29/01/2025



0 0,5 2m

NB : Les plans et surfaces sont susceptibles de subir des modifications dues aux impératifs de la construction et de la mise au point des plans d'exécution.  
Aucun appareil électroménager ou mobilier figurant sur le plan n'est fourni.  
Image non contractuelle

