


NB : Les plans et surfaces sont susceptibles de subir des modifications dues aux impératifs de la construction et de la mise au point des plans d'exécution.
Aucun appareil électroménager ou mobilier figurant sur le plan n'est fourni.
Image non contractuelle

DIAMORA

Montée des vignes
01600 TREVOUX

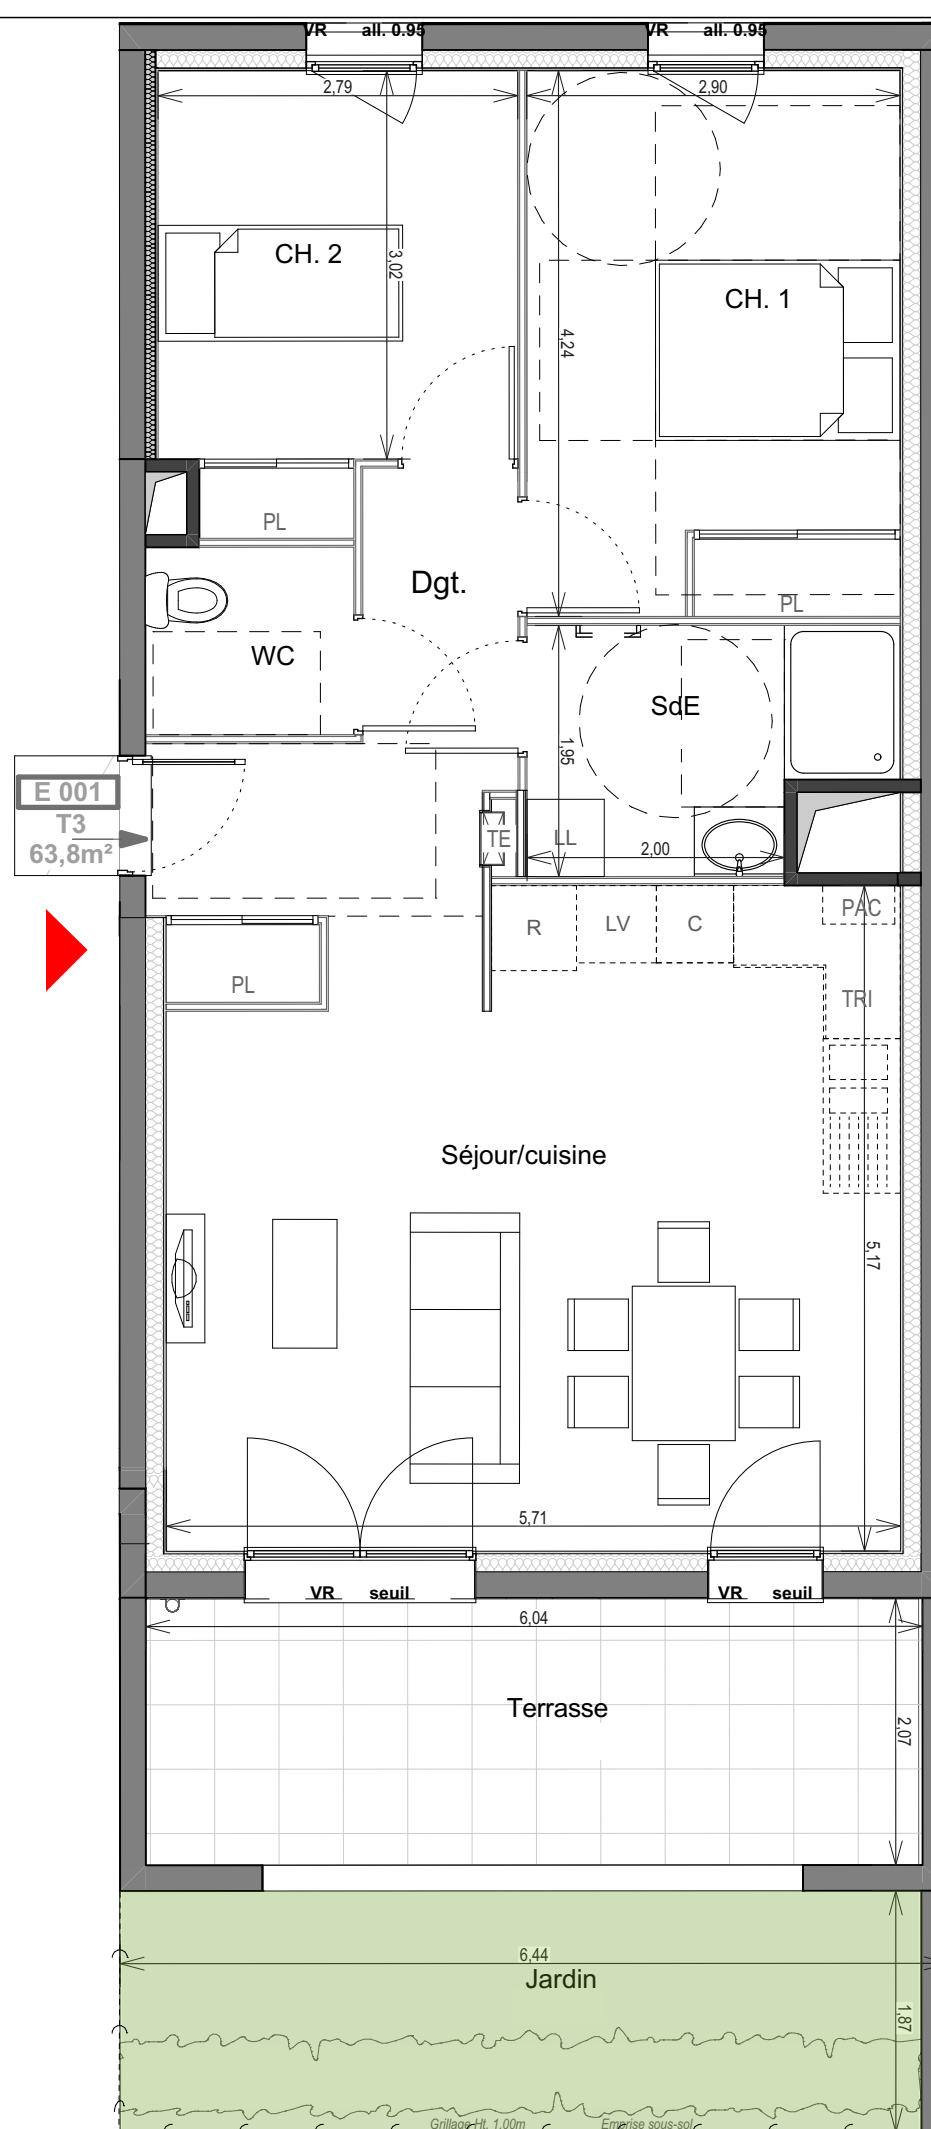

T3 E001 RDC

plan de repérage
échelle 1/400



TABLEAU DE SURFACES

E - 001, T3		
Séjour/cuisine	32,4	
CH. 1	12,3	
CH. 2	9,2	
Dgt.	2,6	
SdE	5,0	
WC	2,3	
	63,8 m²	
E - 001, Surface Extérieure		
Terrasse	12,3	
Jardin	11,6	
	23,9 m²	

- TRI
- emplacement poubelle de tri
- R
- emplacement réfrigérateur
- LV
- emplacement lave-vaisselle
- C
- emplacement plaque cuisson
- LL
- emplacement lave linge

29/01/2025