



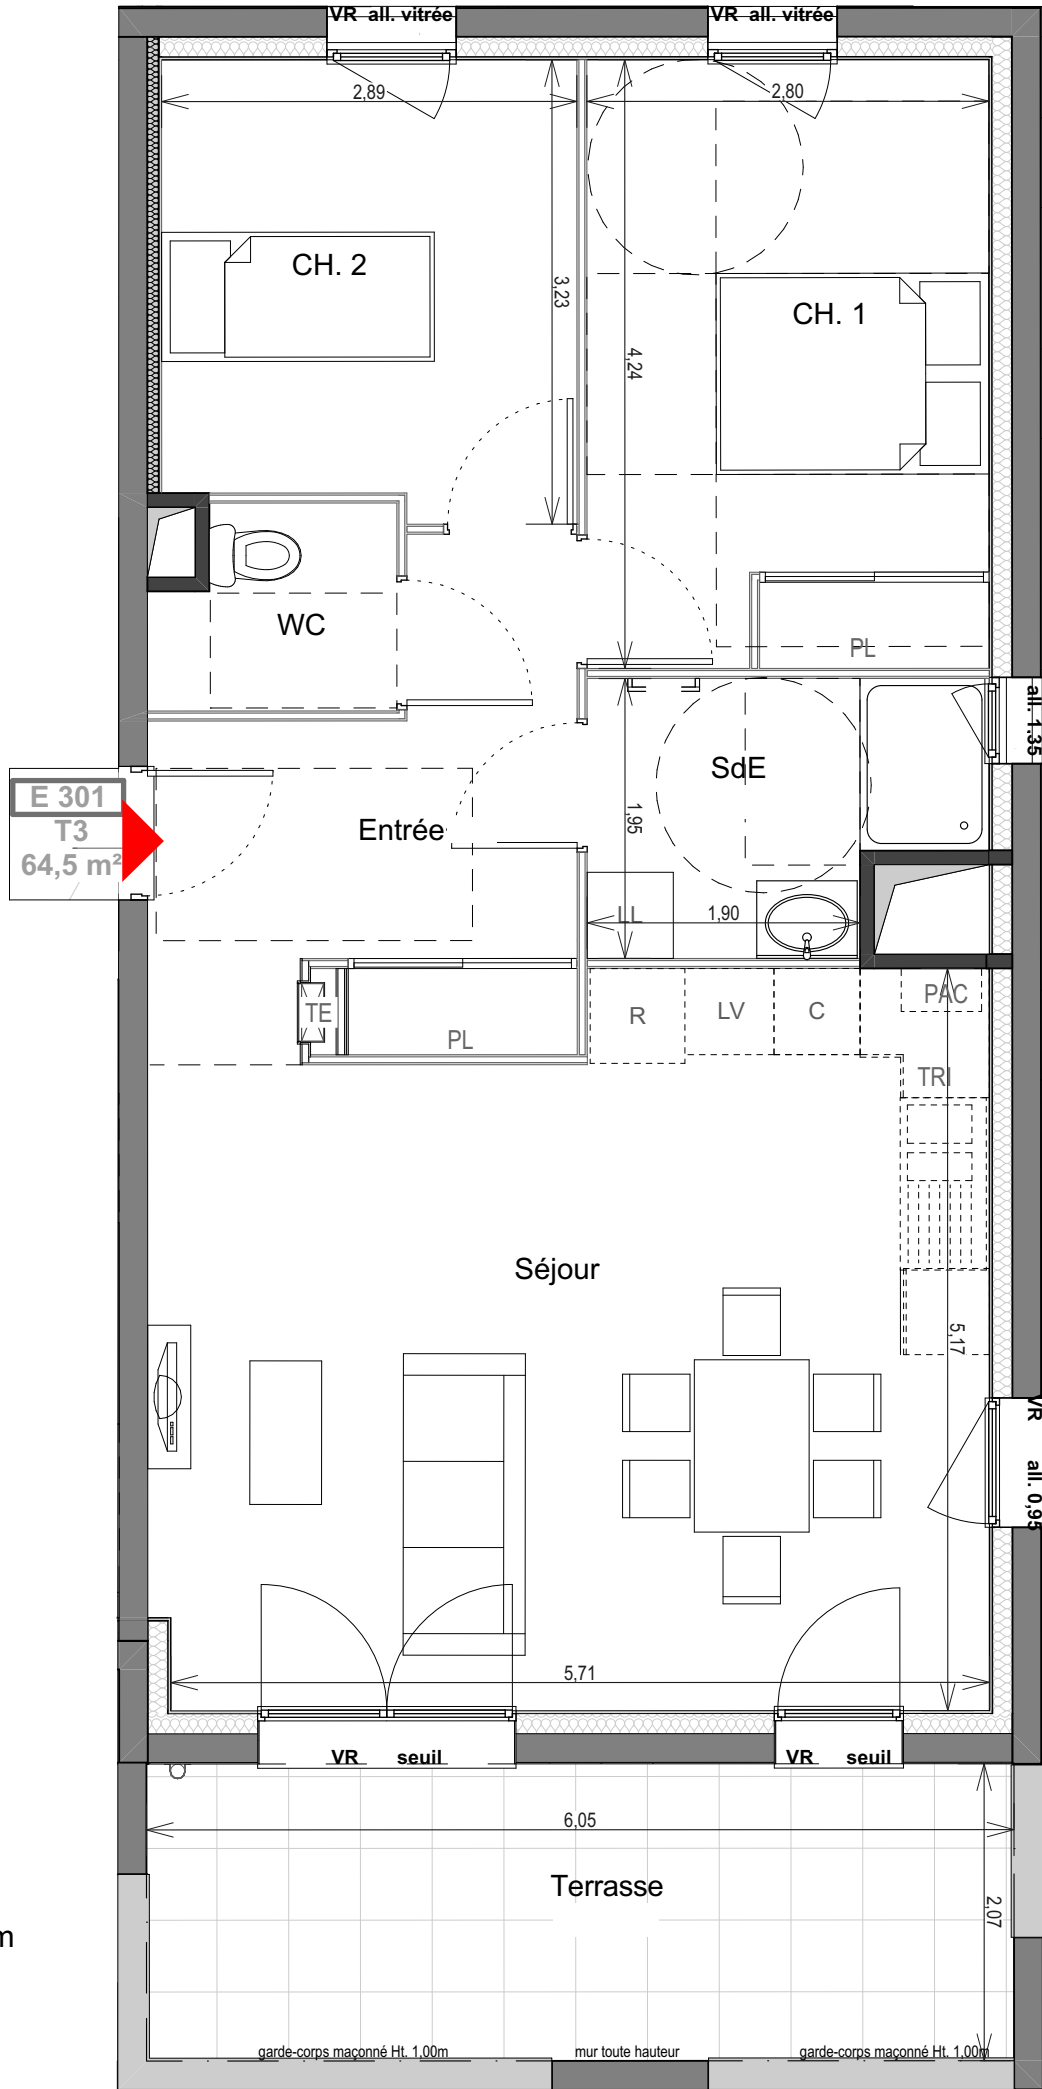

NB : Les plans et surfaces sont susceptibles de subir des modifications dues aux impératifs de la construction et de la mise au point des plans d'exécution.
Aucun appareil électroménager ou mobilier figurant sur le plan n'est fourni.
Image non contractuelle

DIAMORA

Montée des vignes
01600 TREVOUX

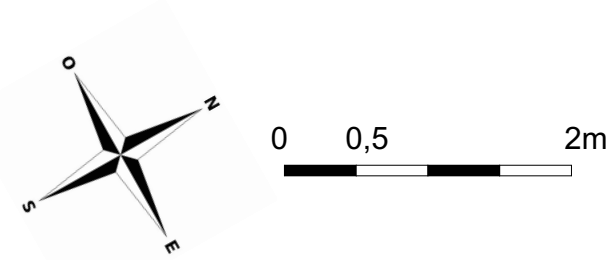

T3 E301 R+3

plan de repérage
échelle 1/400



TABLEAU DE SURFACES

E - 301, T3	
Séjour	28,2
CH. 1	11,9
CH. 2	9,0
Entrée	8,3
SdE	4,8
WC	2,3
	64,5 m²
E - 301, Surface Extérieure	
Terrasse	12,3
	12,3 m²

- TRI emplacement poubelle de tri
R emplacement réfrigérateur
LV emplacement lave-vaisselle
C emplacement plaque cuisson
LL emplacement lave linge

29/01/2025