


DIAMORA

Montée des vignes
01600 TREVOUX

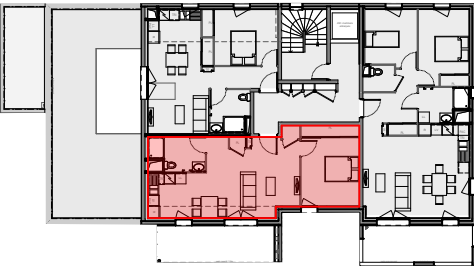

T2 E302 R+3

plan de repérage
échelle 1/400

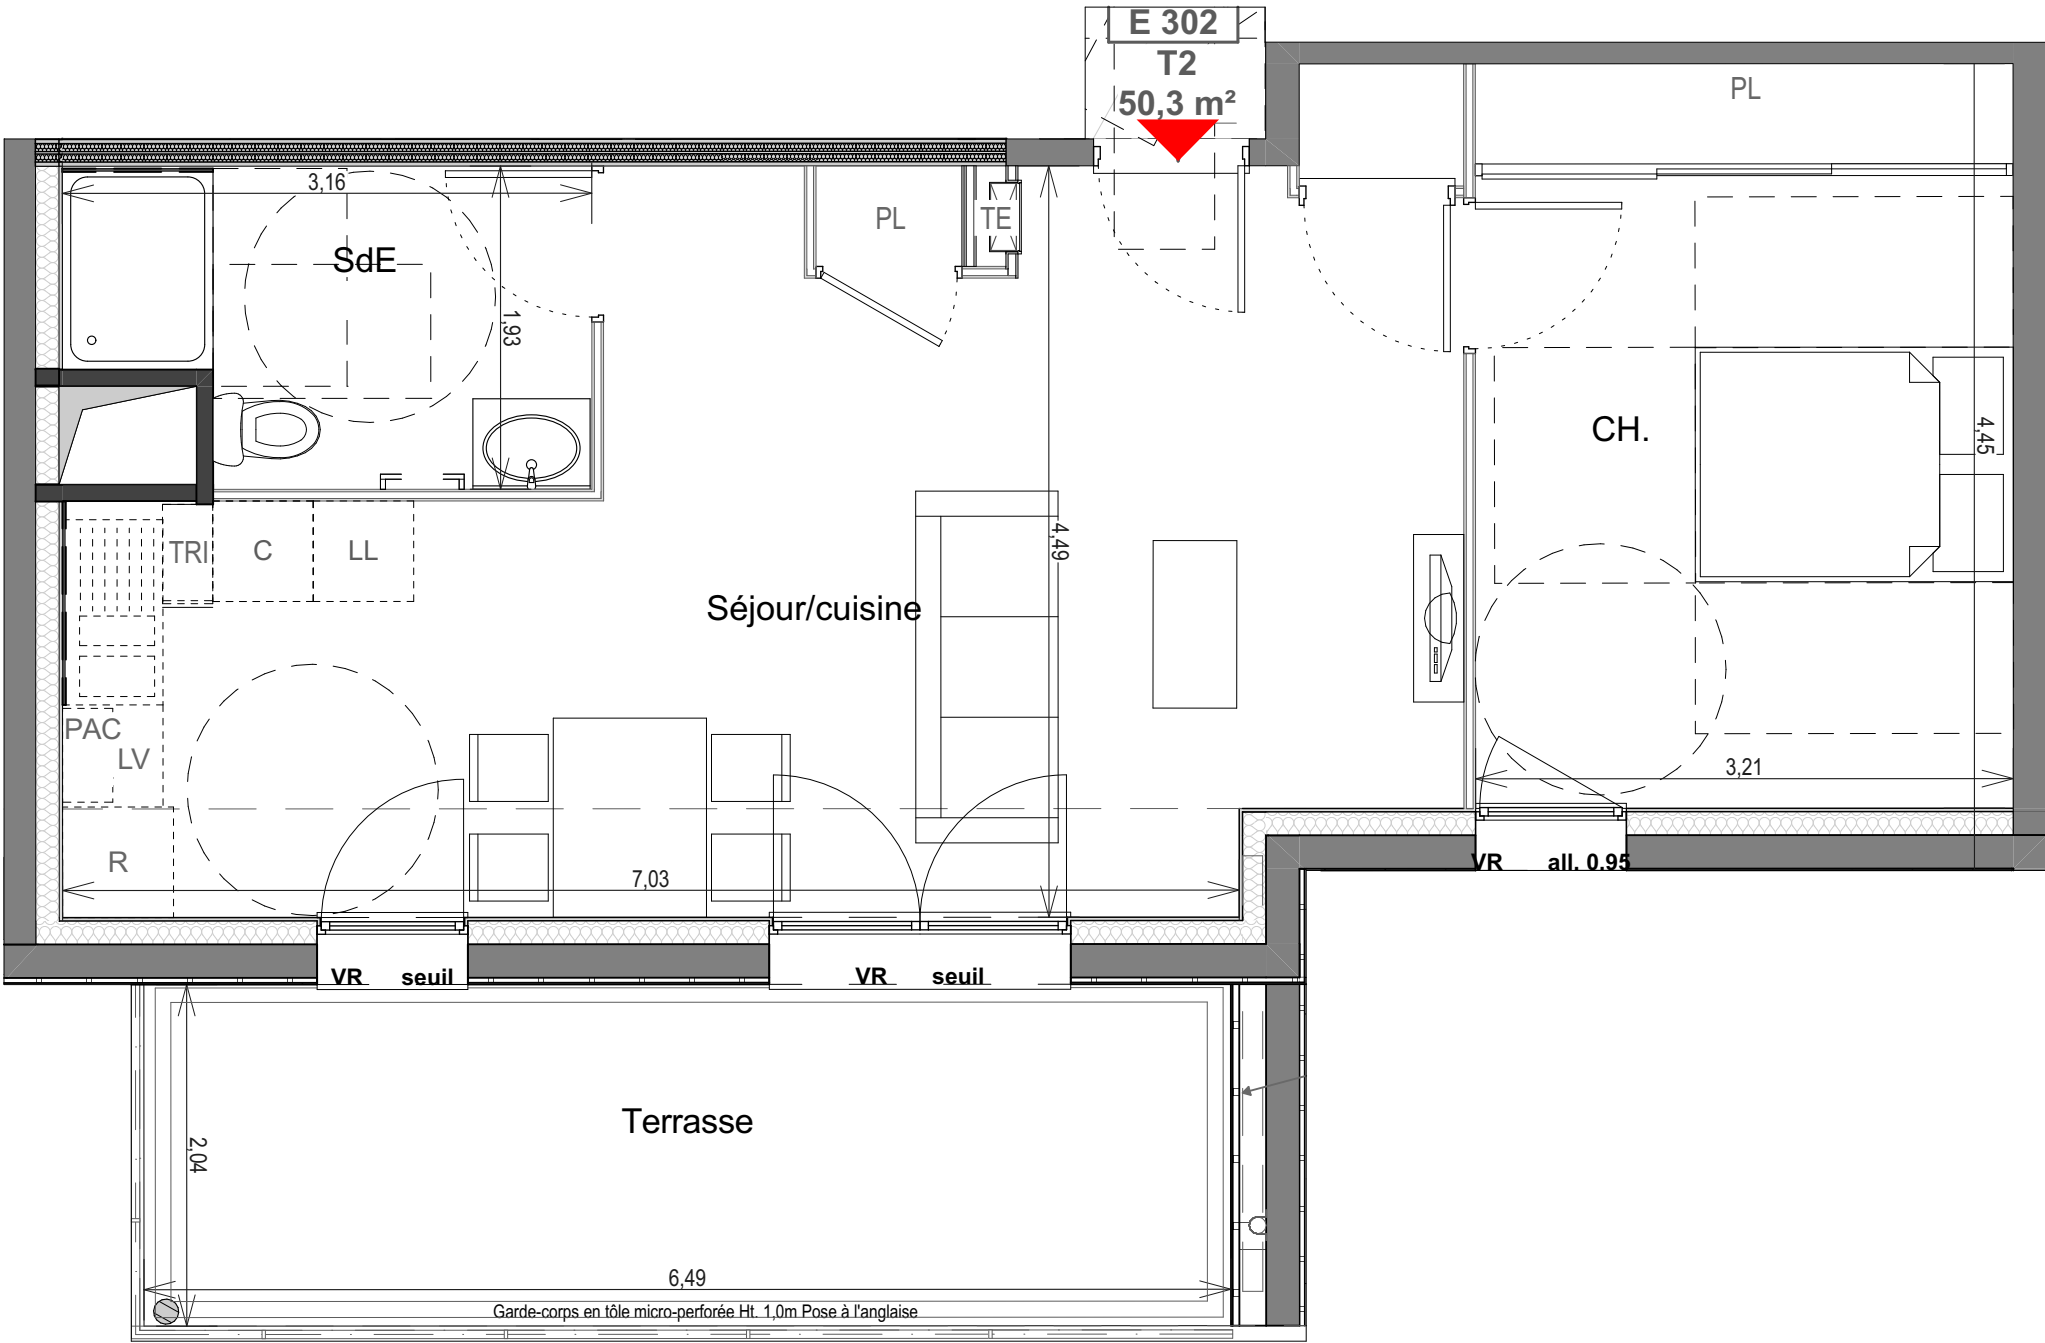


TABLEAU DE SURFACES

E - 302, T2		
Séjour/cuisine	30,6	
CH.	14,3	
SdE	5,4	
	50,3 m²	
E - 302, Surface Extérieure		
Terrasse	13,4	
	13,4 m²	

- TRI emplacement poubelle de tri
R emplacement réfrigérateur
LV emplacement lave-vaisselle
C emplacement plaque cuisson
LL emplacement lave linge

29/01/2025



NB : Les plans et surfaces sont susceptibles de subir des modifications dues aux impératifs de la construction et de la mise au point des plans d'exécution.
Aucun appareil électroménager ou mobilier figurant sur le plan n'est fourni.
Image non contractuelle

