




VILL' A SOI

NIVEAU RDJ	TYPE T3	LOGEMENT 003
---------------	------------	-----------------

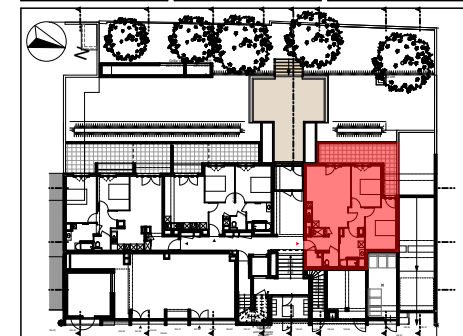


TABEAU DE SURFACES

HALL	7,16 m ²
SÉJOUR / CUISINE	23,25 m ²
DÉGAGEMENT	2,29 m ²
CHAMBRE 1	10,38 m ²
CHAMBRE 2	12,06 m ²
SALLE DE BAINS	7,43 m ²
WC	1,77 m ²
TOTAL SURFACES HABITABLES	64,34 m²
TERRASSE	17,93 m ²

LES PLACARDS SONT COMPRIS DANS LA SURFACE DE LA PIÈCE

28 JUILLET 2021

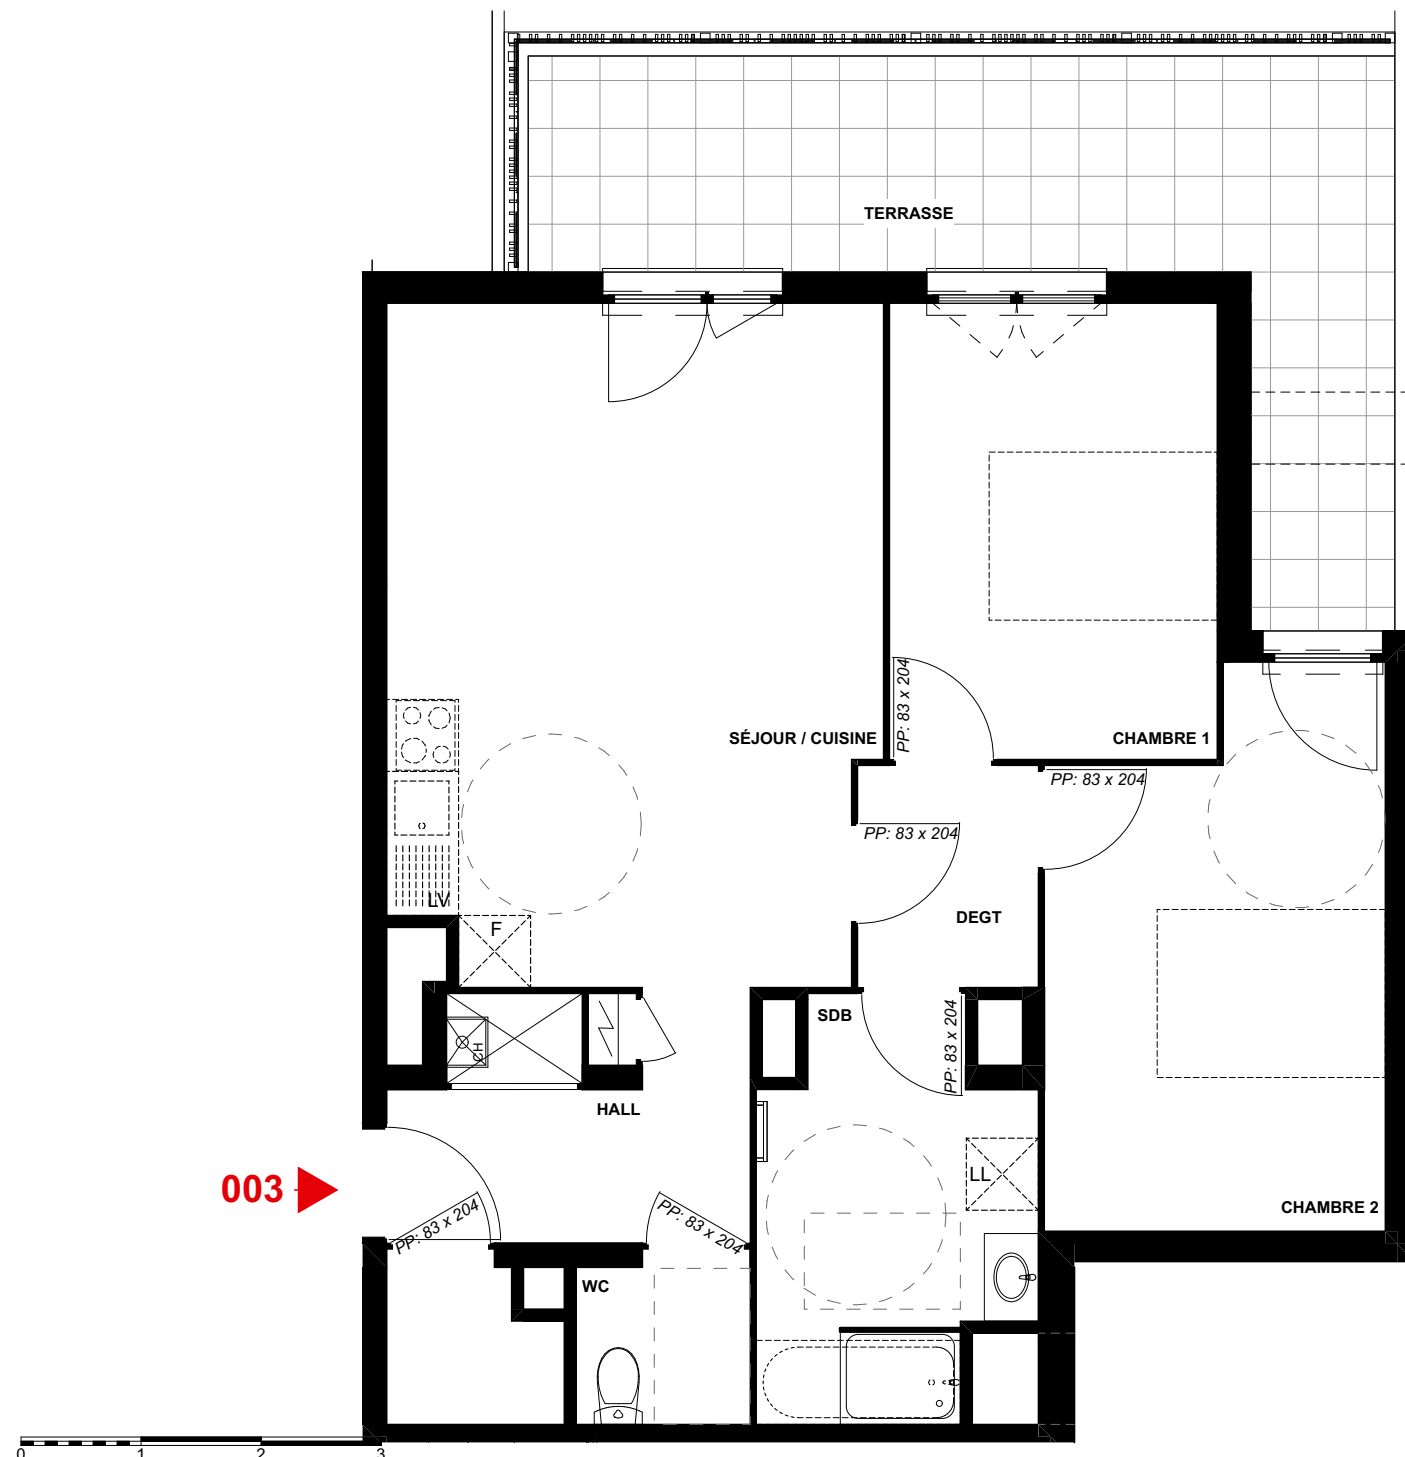

DOCUMENT PROVISOIRE NON CONTRACTUEL ÉTABLI SUIVANT LES PLANS DE CONSTRUIRE EN COURS. LES SURFACES INDICUÉES SONT APPROXIMATIVES ET PEUVENT VARIER DANS LE CADRE DE LA LÉGISLATION DES VENTES EN L'ÉTAT DE FUTUR ACHÈVEMENT. DES MODIFICATIONS SONT SUSCEPTIBLES D'ÊTRE APPORTÉES EN FONCTION DES NÉCESSITÉS TECHNIQUES OU RÉGLEMENTAIRES LORS DE LA RÉALISATION TANT POUR LES DIMENSIONS QUE LES ÉQUIPEMENTS. LES RETOMBÉES, SOFFITES, FAUX PLAFONDS, POUTRES ET POTEAUX NE SONT PAS TOUS FIGURÉS OU LE SONT À TITRE INDICATIF. LES SIMULATIONS D'AMÉNAGEMENTS SONT NON CONTRACTUELLES.