



Bâtiment B - R+2- N° B205 - T4

TABLEAU DES SURFACES (m²)

|                        |              |
|------------------------|--------------|
| SEJOUR / CUISINE       | 32.05        |
| CHAMBRE 1              | 14.05        |
| CHAMBRE 2              | 9.85         |
| CHAMBRE 3              | 9.20         |
| DEGAGEMENT             | 3.90         |
| SALLE DE BAINS         | 5.30         |
| WC                     | 1.95         |
| <b>TOTAL HABITABLE</b> | <b>76.30</b> |

TABLEAU DES SURFACES ANNEXES (m²)


|        |       |
|--------|-------|
| BALCON | 15.45 |
|--------|-------|

|     |                            |     |                                    |
|-----|----------------------------|-----|------------------------------------|
| TE  | Tableau Electrique         |     | Faux-plafond / soffite             |
| PL  | Placard                    | EP  | Descente d'eau pluviale extérieure |
| VR  | Volet roulant              |     |                                    |
| AV  | Allège vitrée              | NEP | Naissance eau pluviale extérieure  |
| LL  | Emplacement Lave linge     |     |                                    |
| LV  | Emplacement Lave vaisselle | JV  | Jet de volée eau pluviale          |
| R   | Emplacement Réfrigérateur  | TP  | Trop plein eau pluviale            |
| CUI | Emplacement Cuisson        | —X  | Robinet de puisage                 |
| GT  | Gaine technique            |     |                                    |
| CH  | Chaudière                  |     |                                    |

La surface des placards est incluse dans les surfaces des pièces attenantes



Plans de repérage

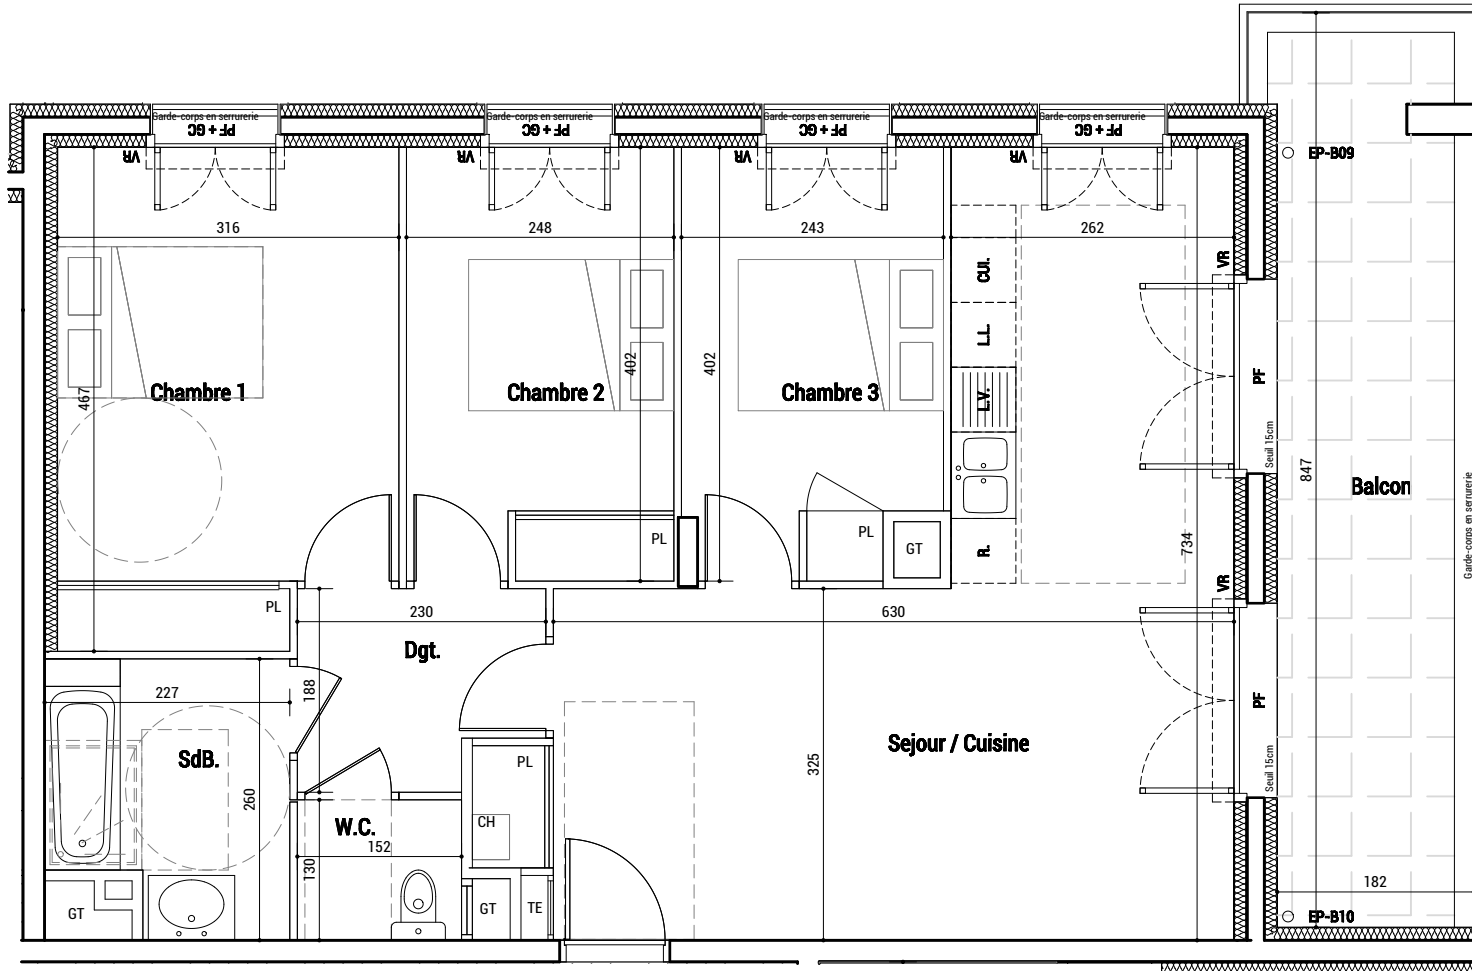

T4  
B205

Echelle du plan



04.11.2024

Avertissement. Ce document est un plan d'étude. Les cotes, les surfaces et les gaines sont susceptibles de modifications dues aux contraintes techniques de construction dans le cadre des tolérances prévues. Les meubles et éléments de cuisine dessinés sur ce plan ne sont qu'indicatifs.