


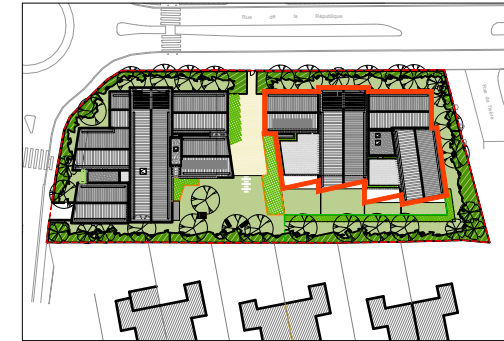

Bâtiment B - R+2- N° B206 - T4

TABLEAU DES SURFACES (m²)

SEJOUR / CUISINE	35.10
CHAMBRE 1	12.40
CHAMBRE 2	11.15
CHAMBRE 3	11.55
DEGAGEMENT	7.80
SALLE DE BAINS	6.05
WC	1.20
TOTAL HABITABLE	85.25

TABLEAU DES SURFACES ANNEXES (m²)


BALCON	14.75
--------	-------

TE	Tableau Electrique	EP	Faux-plafond / soffite
PL	Placard	EP	Descente d'eau pluviale
VR	Volet roulant		extérieure
AV	Allège vitrée	NEP	Naissance eau pluviale
LL	Emplacement Lave linge		extérieure
LV	Emplacement Lave vaisselle	JV	Jet de volée eau pluviale
R	Emplacement Réfrigérateur	TP	Trop plein eau pluviale
CUI	Emplacement Cuisson	—X	Robinet de puisage
GT	Gaine technique		
CH	Chaudière		

La surface des placards est incluse dans les surfaces des pièces attenantes



Plans de repérage

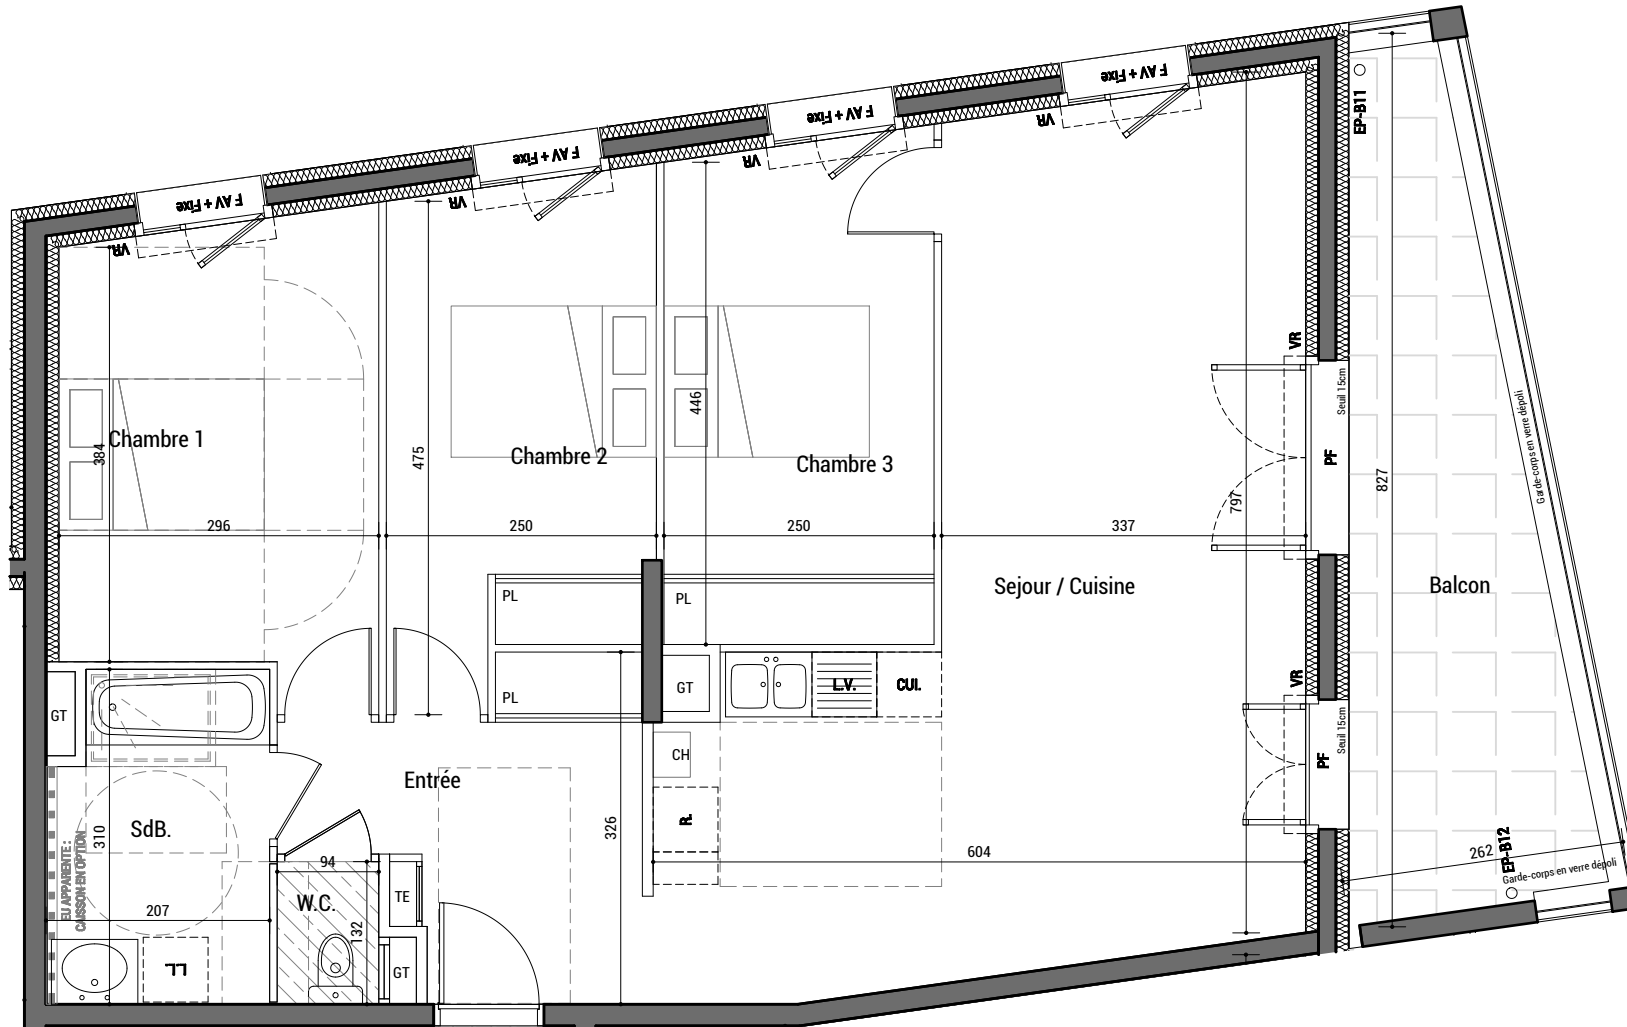

T4
B206

Echelle du plan



04.11.2024

Avertissement. Ce document est un plan d'étude. Les cotes, les surfaces et les gaines sont susceptibles de modifications dues aux contraintes techniques de construction dans le cadre des tolérances prévues. Les meubles et éléments de cuisine dessinés sur ce plan ne sont qu'indicatifs.