

# BELVY


10 Rue Bolliets - 74105 DOUVAINE



T3

E011

R+1

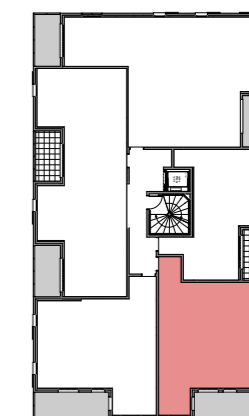

pièces	surface
Ch.1	9,01
Ch.2	13,07
Dgt	2,75
Entrée	6,02
Sdb	4,71
Séjour/Cuisine	28,10
Wc	2,39



**SURFACE TOTALE HABITABLE** 66,05 m<sup>2</sup>

**SURFACE TOTALE DES EXTERIEURS** 10,40 m<sup>2</sup>

Terrasse 10,40

LEGENDE	
VR	Volet roulant
P	Porte
F	Fenêtre
PF	Porte fenêtre
FT	Fenêtre de toit
AP	Allège pleine
AV	Allège vitrée
LV	Emplacement lave-vaisselle
LL	Emplacement lave-linge
C	Emplacement plaque cuisson
F	Emplacement réfrigérateur
CH	Chaudière

09/01/2026

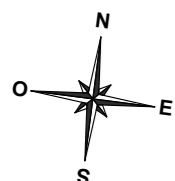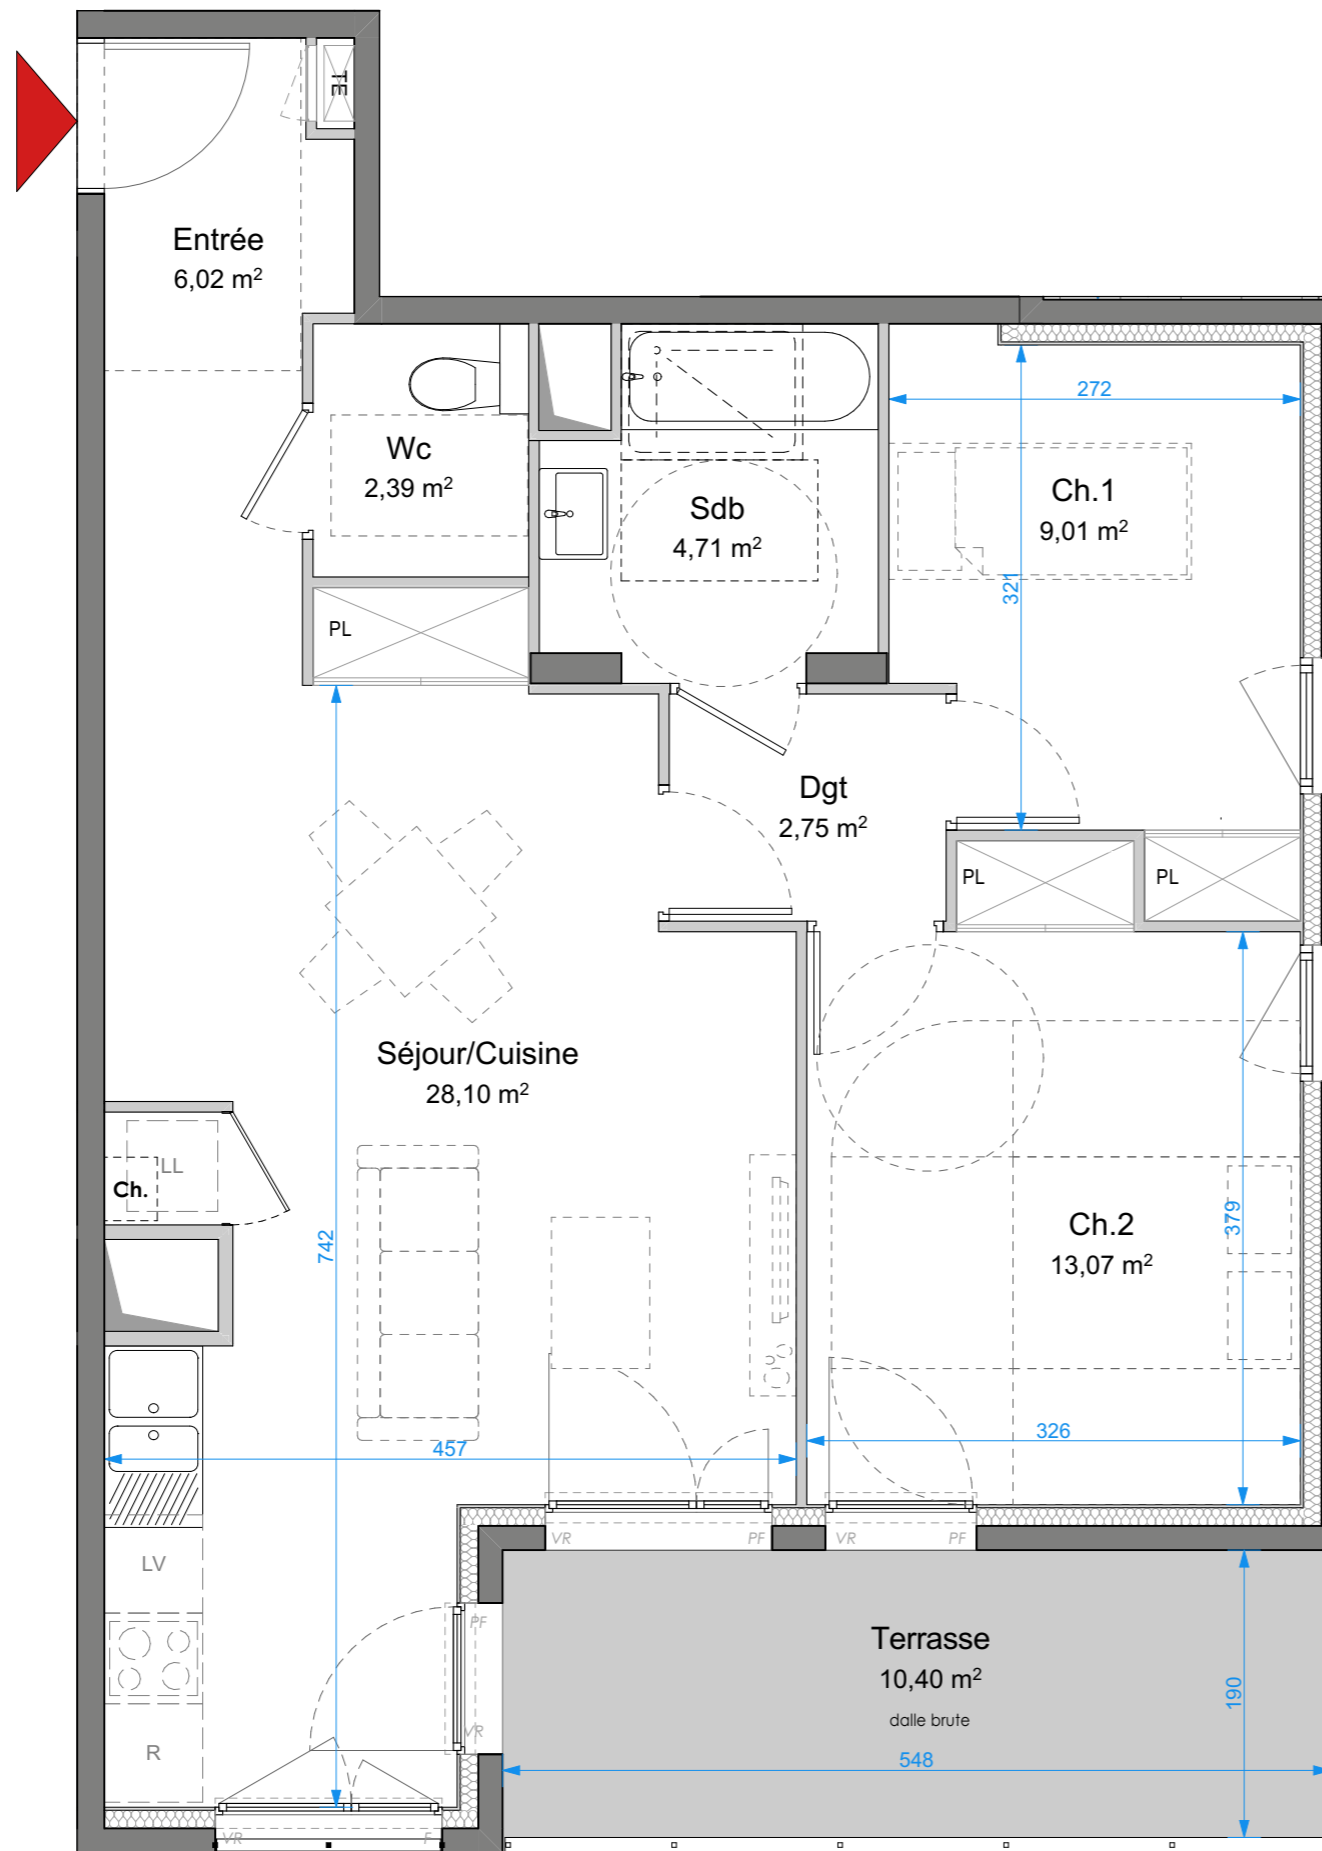

NB : Les plans et surfaces sont susceptibles de subir des modifications dues aux impératifs de la construction et de la mise au point des plans d'exécution.  
Aucun appareil électroménager ou mobilier figurant sur le plan n'est fourni.  
Image non contractuelle

newA  
architectes

NEPTUNE  
ARCHITECTURE

ALL'  
ACCESS  
Promotion