

BELVY


10 Rue Bolliets - 74105 DOUVAINE



T5

E032



R+3

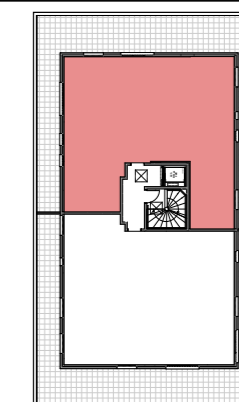

pièces	surface
Buand.	1,16
Ch.1+Dressing	15,84
Ch.2	10,25
Ch.3	10,46
Ch.4+Dressing	16,47
Dgt 1	3,06
Dgt 2	7,10
Entrée	3,98
Sdb	5,06
Sde	4,85
Séjour/Cuisine	46,35
Wc 1	1,27
Wc 2	2,40
SURFACE TOTALE HABITABLE	128,25 m²
Terrasse	94,28
SURFACE TOTALE DES EXTERIEURS	94,28 m²

LEGENDE			
VR	Volet roulant	LV	Emplacement lave-vaisselle
P	Porte	LL	Emplacement lave-linge
F	Fenêtre	C	Emplacement plaque cuisson
PF	Porte fenêtre	F	Emplacement réfrigérateur
FT	Fenêtre de toit	CH	Chaudière
AP	Allège pleine		
AV	Allège vitrée		

09/01/2026

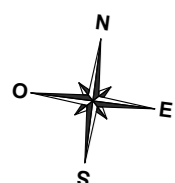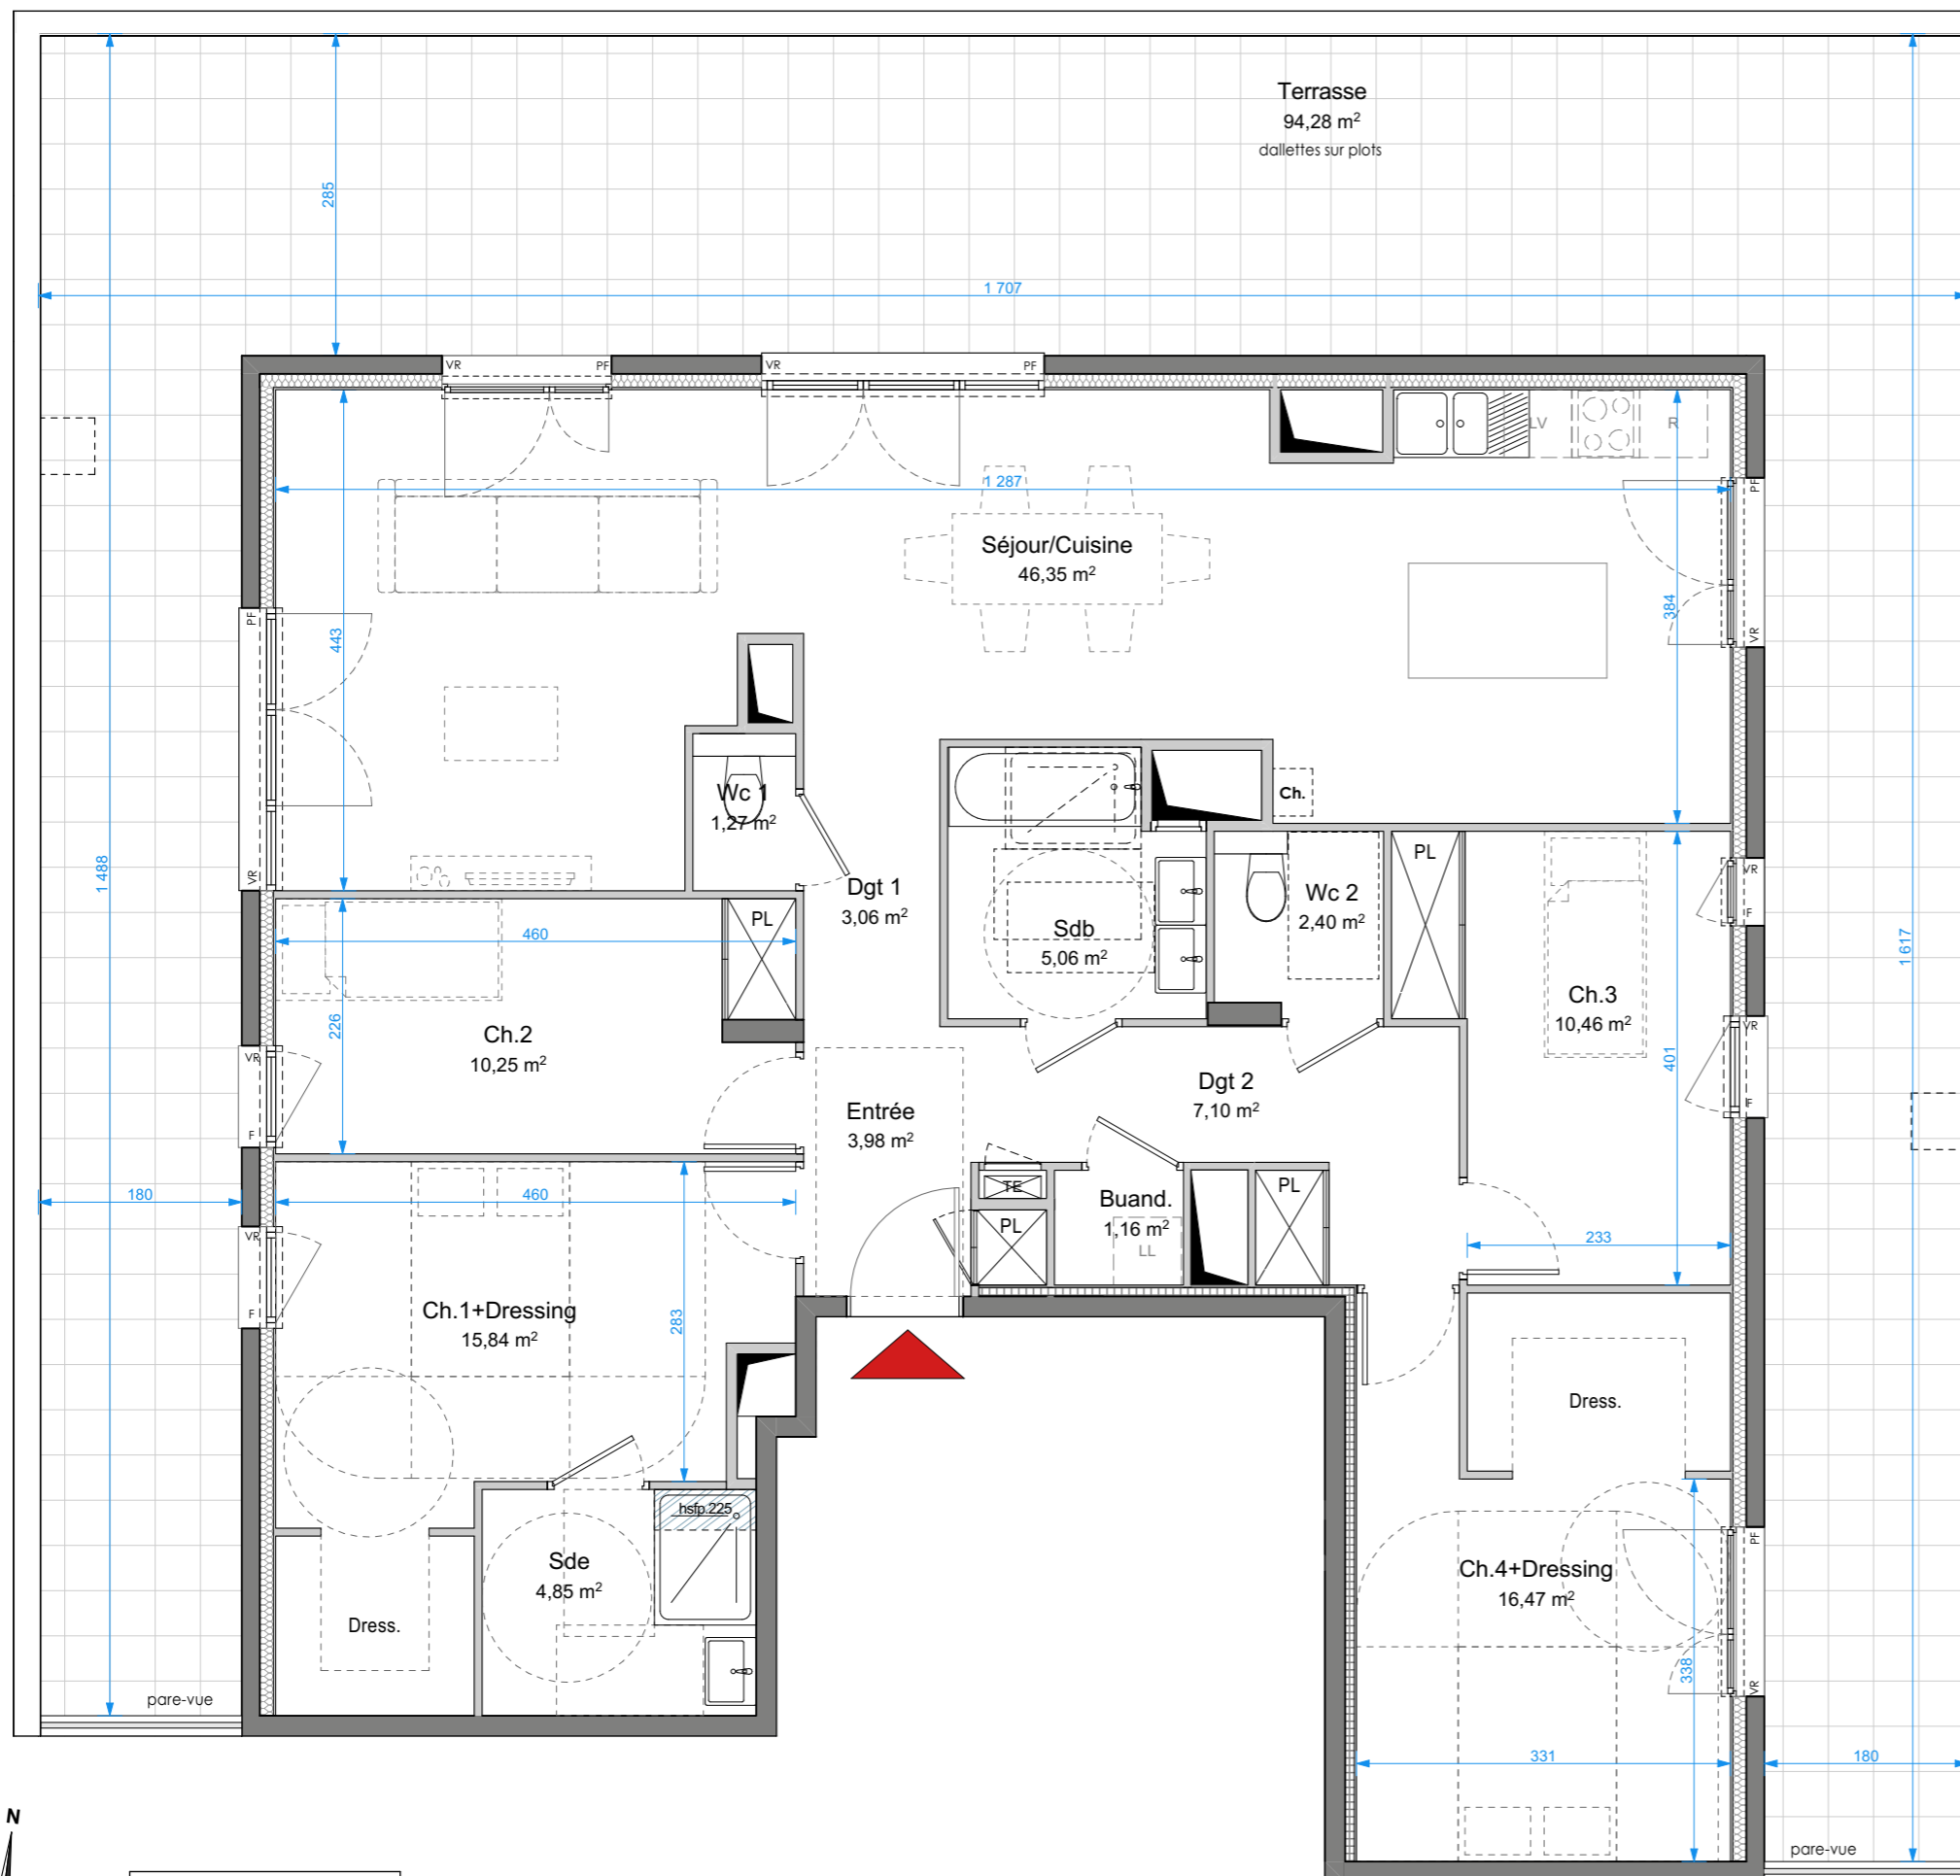

NB : Les plans et surfaces sont susceptibles de subir des modifications dues aux impératifs de la construction et de la mise au point des plans d'exécution.
Aucun appareil électroménager ou mobilier figurant sur le plan n'est fourni.
Image non contractuelle

newA
architectes

NEPTUNE
ARCHITECTURE

ALL'
ACCESS
Promotion