



Route de Genève - 01170 CESSY



T4 - B302 - ATTIQUE

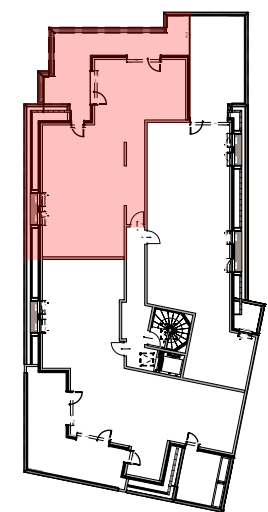

SURFACES HABITABLES		SURFACES ANNEXES	
Entrée	7.91 m²	Terrasse	30.57 m²
Séjour-Cuisine	36.26 m²		
Dgt	5.35 m²		
WC	1.91 m²		
SDB	5.27 m²		
CH.1	11.18 m²		
CH.2	9.60 m²		
CH.3	16.66 m²		
94.14 m²			

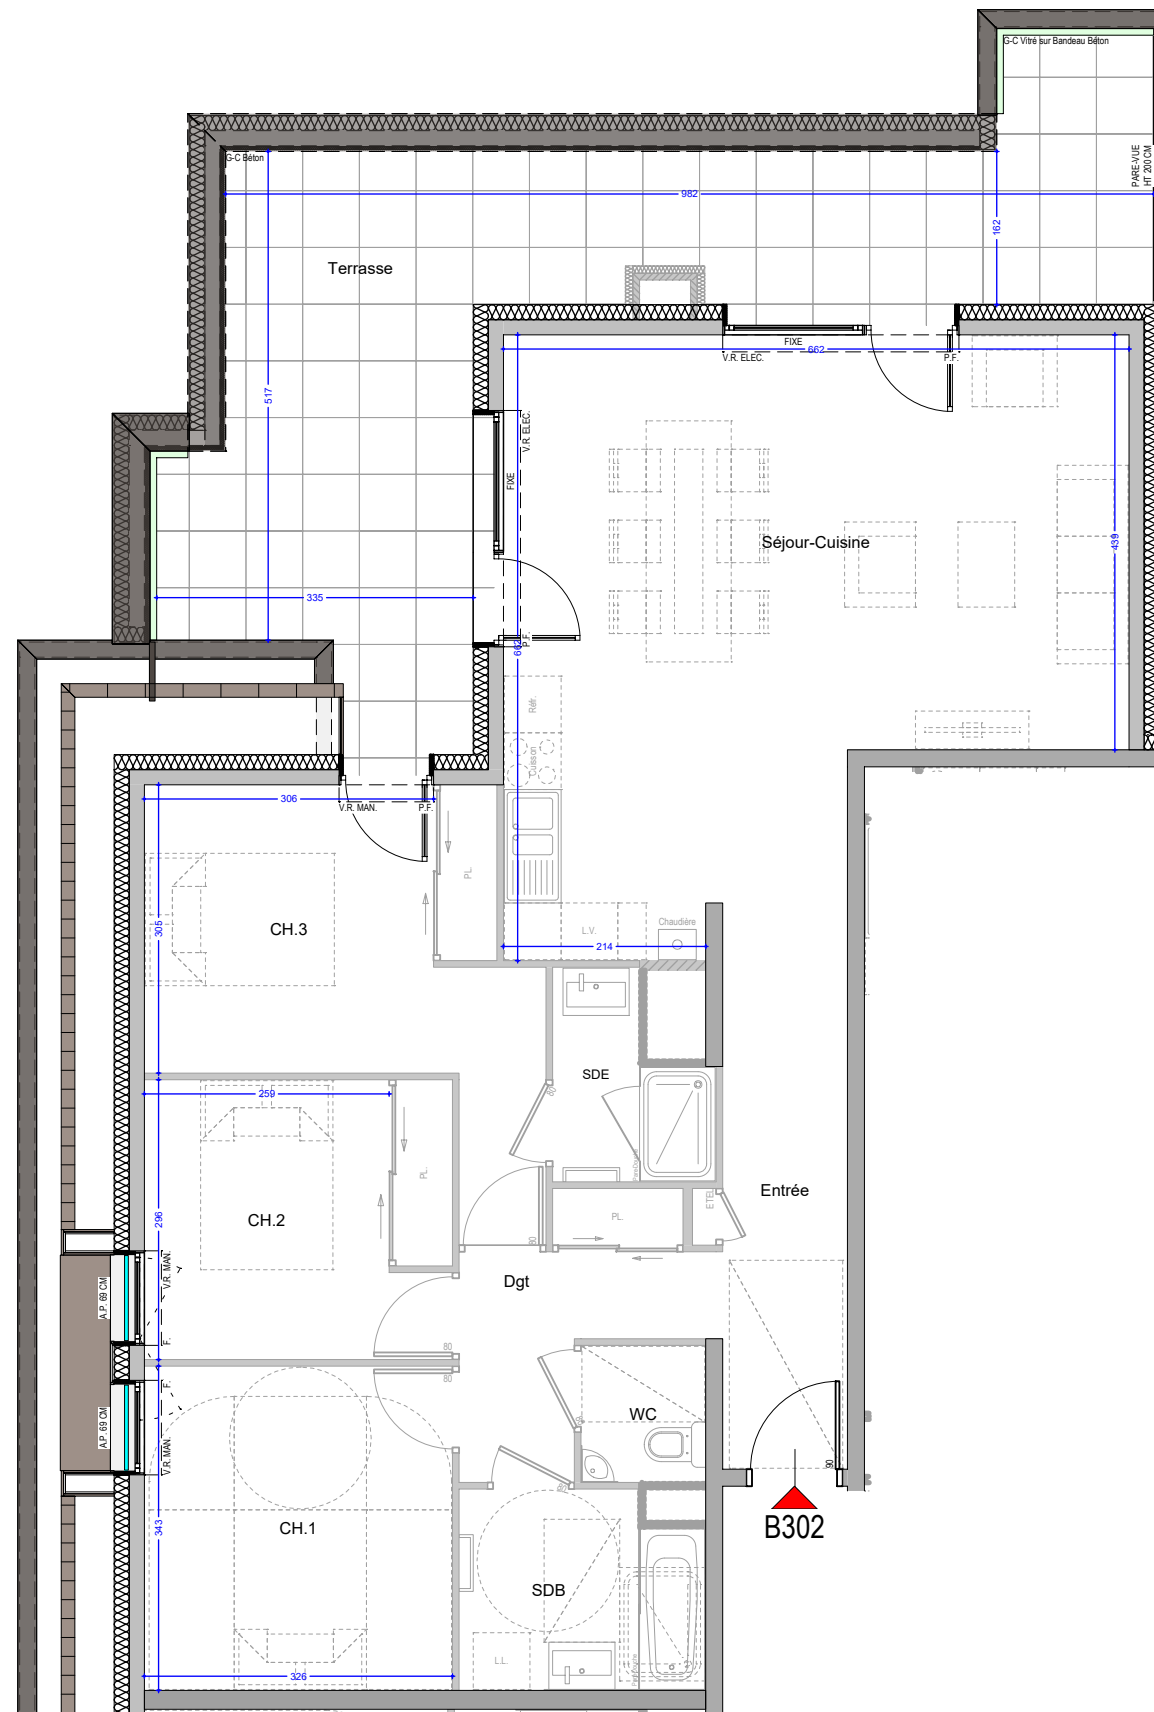

Echelle : 0 0.5 1 m 2 m

N.B. : les plans et surfaces sont susceptibles de subir des modifications dues aux impératifs de la construction et aux tolérances d'exécution.
Les plans de plantations sont indicatifs et non contractuels.
Les seuls éléments d'équipement qui seront fournis sont ceux figurant dans la notice descriptive annexée à l'acte de vente.
Les surfaces des placards sont incluses dans les pièces.

HSFP
ETEL
V.R.
F.
P.F.
A.P.
A.V.
L.L.
L.V.
Réfr.

Hauteur Sous Faux-Plafond
Coffret Electrique
Volet Roulant
Fenêtre
Porte-Fenêtre
Allège Pleine
Allège Vitrée
Lave Linge
Lave Vaisselle
Réfrigérateur

PHILIPPE CHEYSSON
ARCHITECTE DPLG

www.daragon-cheysson.fr

36, avenue de Sénévulaz
74200 - THONON LES BAINS



Edition du : 02 juin 2025