




Route de Genève - 01170 CESSY



T2 - D205 - R+2

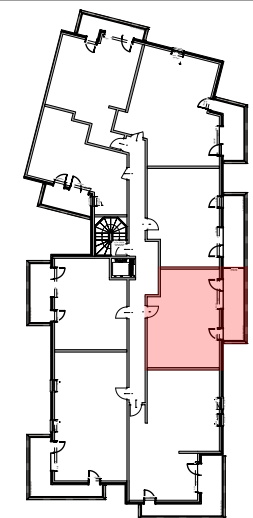

SURFACES HABITABLES		SURFACES ANNEXES	
Entrée-Cuisine-Séjour	26.76 m²	Balcon	10.93 m²
CH.	11.61 m²		
SDB - WC	5.29 m²		
		43.66 m²	

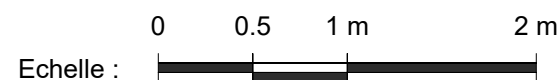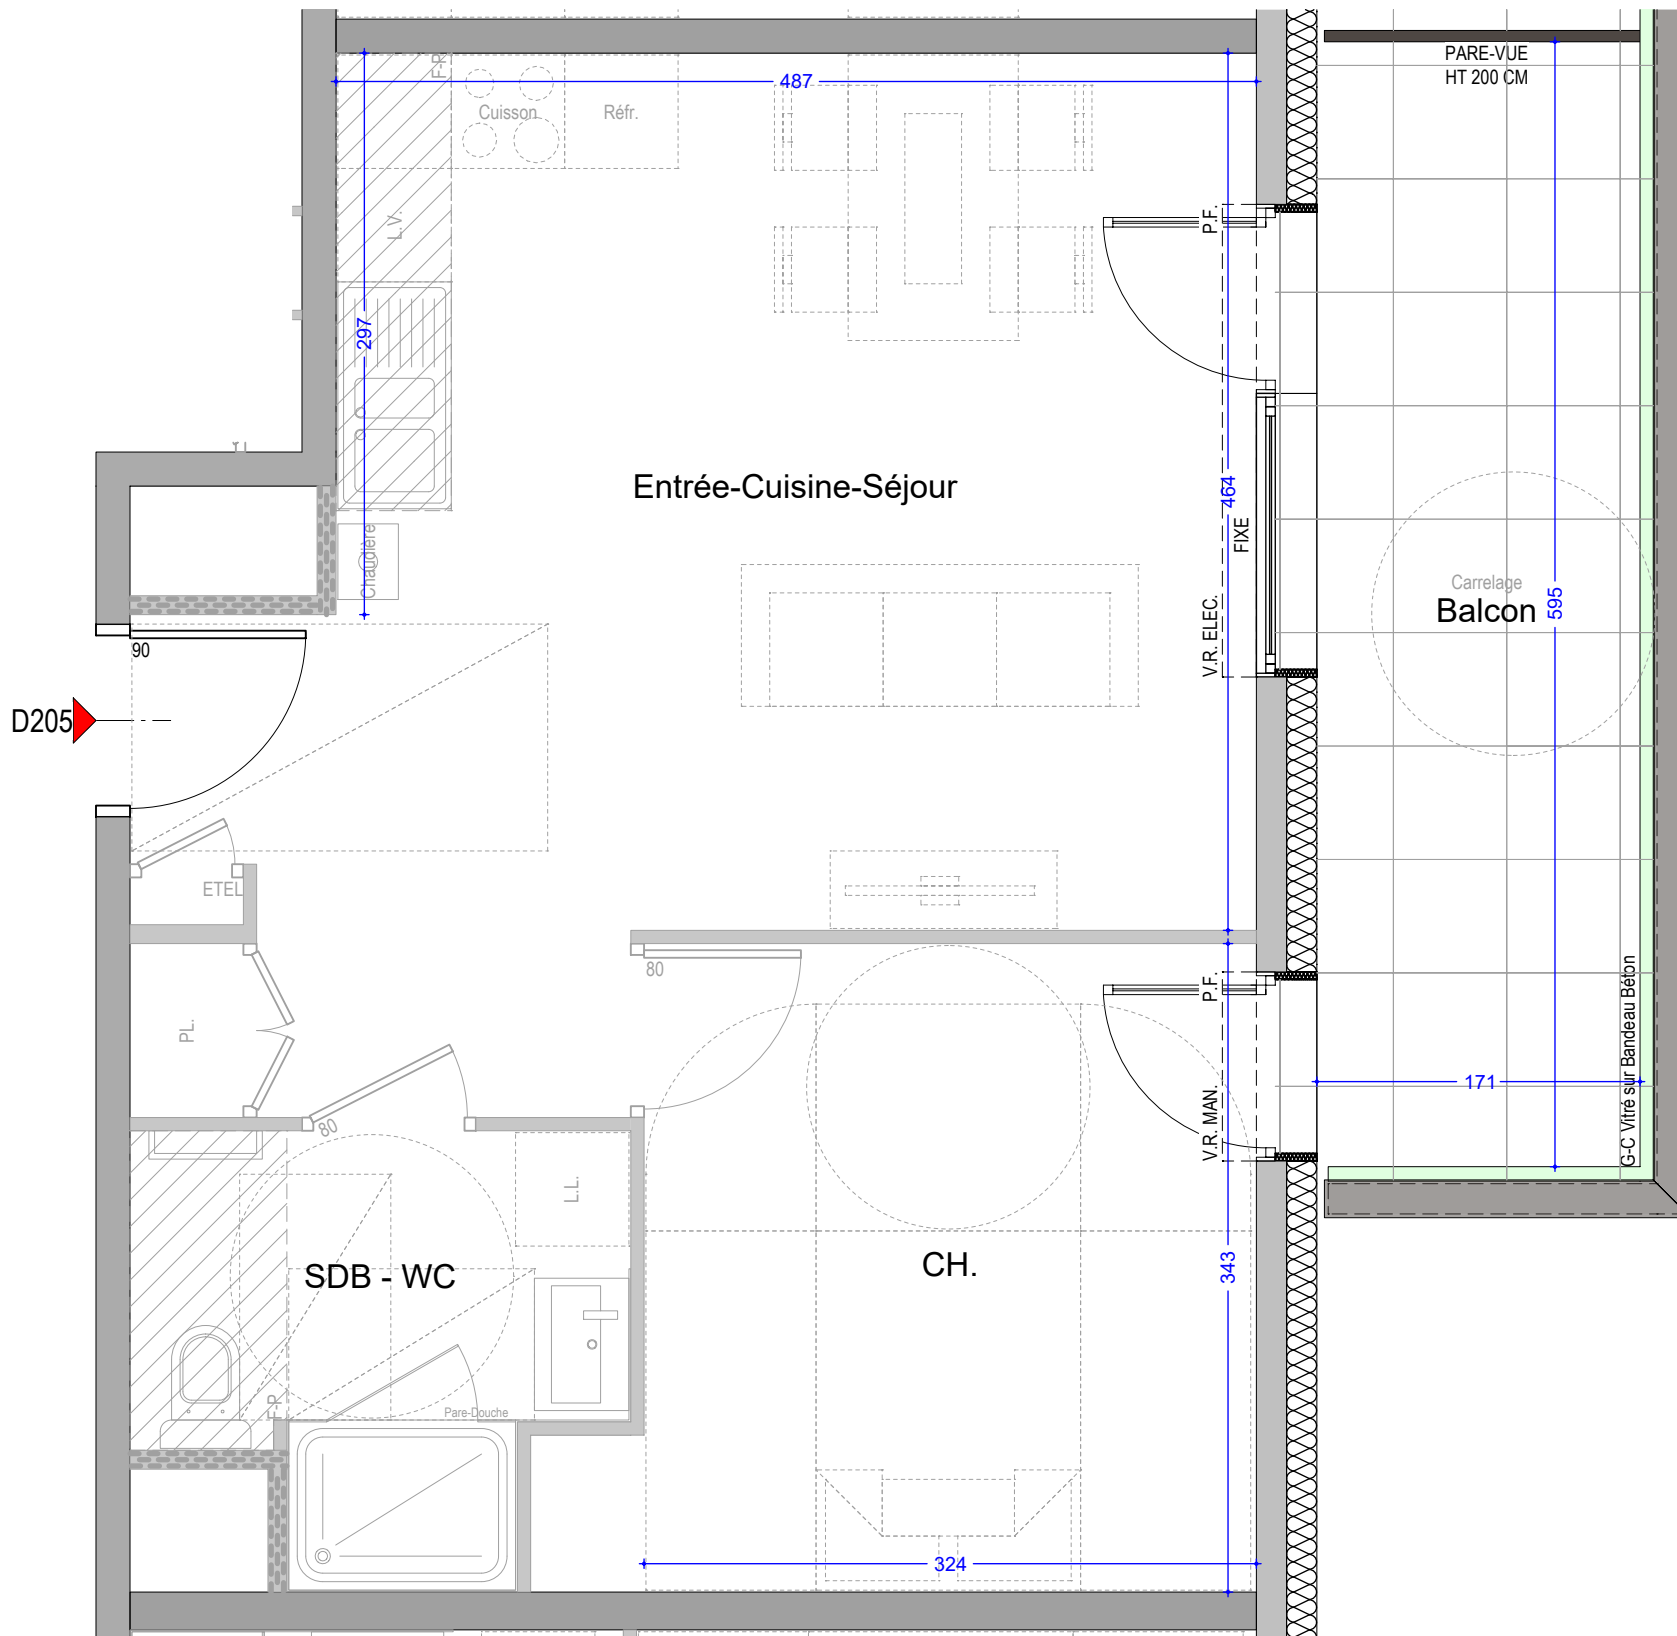

N.B. : les plans et surfaces sont susceptibles de subir des modifications dues aux impératifs de la construction et aux tolérances d'exécution.
Les plans de plantations sont indicatifs et non contractuels.
Les seuls éléments d'équipement qui seront fournis sont ceux figurant dans la notice descriptive annexée à l'acte de vente.
Les surfaces des placards sont incluses dans les pièces.

HSFP	Hauteur Sous Faux-Plafond
ETEL	Coffret Electrique
V.R.	Volet Roulant
F.	Fenêtre
P.F.	Porte-Fenêtre
A.P.	Allège Pleine
A.V.	Allège Vitrée
L.L.	Lave Linge
L.V.	Lave Vaisselle
Réfr.	Réfrigérateur

PHILIPPE CHEYSSON
ARCHITECTE DPLG

www.daragon-cheysson.fr

36, avenue de Sénévulaz
74200 - THONON LES BAINS



Edition du : 02 juin 2025