



T3
B005



T3 - B005 - RDC

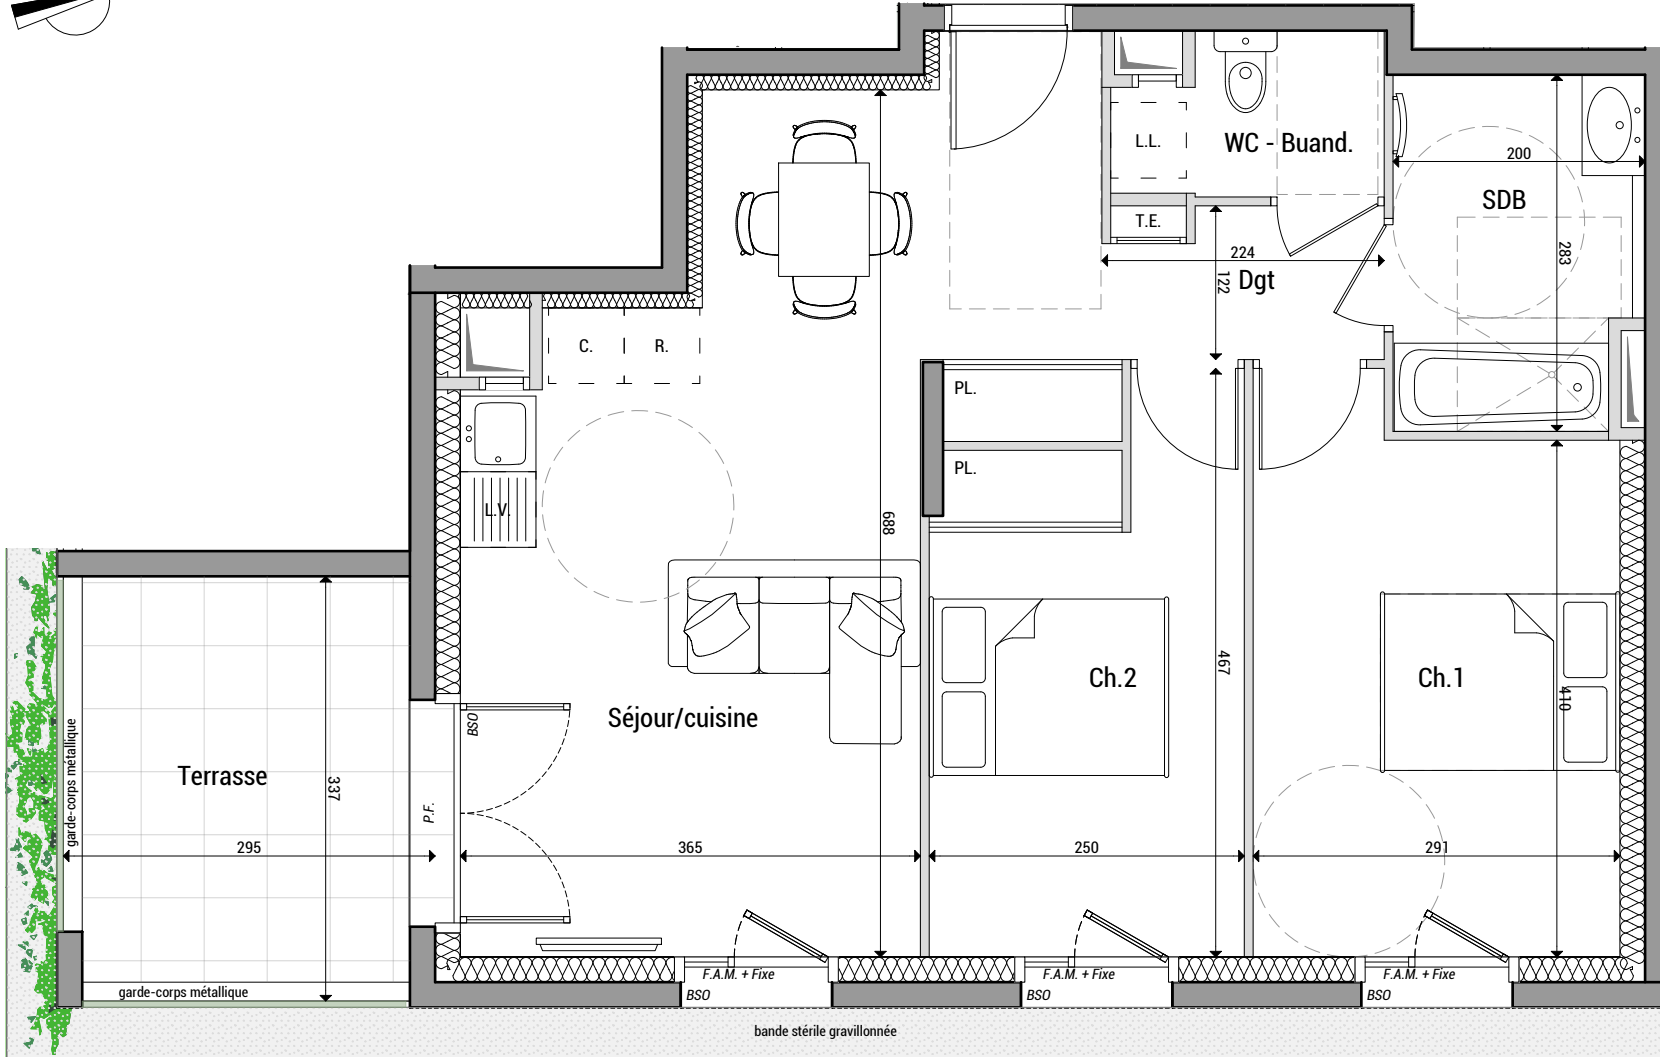


TABLEAU DES SURFACES

SURFACES HABITABLES	
SEJOUR / CUISINE	25.95 m ²
CHAMBRE 1	12.50 m ²
CHAMBRE 2	10.50 m ²
SALLE DE BAIN	5.40 m ²
WC - BUANDERIE	2.50 m ²
DEGAGEMENT	2.50 m ²
TOTAL SURFACES HABITABLES	59.35 m²
SURFACES ANNEXES	
TERRASSE	9.20 m ²
TOTAL SURFACES ANNEXES	9.20 m²

LEGENDE

F.A.M.	Fenêtre Allège Maçonnerie
P.F.	Porte-Fenêtre
BSO	Brise-Soleil Orientable
T.E.	Tableau Électrique
PL.	Placard
L.L.	Emplacement Lave Linge
L.V.	Emplacement Lave Vaisselle
R.	Emplacement Réfrigérateur
C.	Emplacement Cuisson
	Cloison Démontable
	Soffite et Faux-Plafond HSP > 220

La surface des placards est incluse dans les surfaces des pièces attenantes



indice : 04.02.2026

Avertissement : Ce document est un plan d'étude. Les côtes, les surfaces et les gaines sont susceptibles de modifications dues aux contraintes techniques de construction dans le cadre des tolérances prévues. Les meubles et éléments de cuisine dessinés sur ce plan ne sont qu'indicatifs.