


NOTA:

- Les surfaces de placards sont comprises dans la surface des pièces où ils se situent.
- Des modifications sont susceptibles d'être apportées à ce plan en fonction des nécessités techniques, réglementaires ou administratives de la réalisation, tant en ce qui concerne les dimensions libres que l'équipement. Les surfaces indiquées pourront faire l'objet d'une différence de moins de 5% tel que précisé dans le contrat de réservation. Les retombées, faux plafonds, ainsi que l'emplacement des équipements sont figurés à titre indicatif. Aucun plan de travail ni mobilier dans les cuisines n'est prévu.
- L'embranchement maximum pourrait être de 25cm pour les terrasses.
- Le positionnement, le nombre et les dimensions des sèche serviettes n'ont pas de valeur contractuelle. Ils sont susceptibles de modifications en cours de réalisation du programme.

Légende			
BSO	Brise soleil à lames orientables	FR	Emplacement réfrigérateur
F	Fenêtre	CUI	Emplacement plaques de cuisson
PF	Porte fenêtre	SS	Sèche serviettes
	Descente d'eaux pluviales	ETEL	Tableau électrique
LV	Emplacement lave vaisselle		Gaines techniques
LL	Emplacement lave linge		Soffites (ht 2.10m mini)
SdE	Salle d'eau (douche)		Mobilier fourni
SdB	Salle de bain (baignoire)		Mobilier non fourni

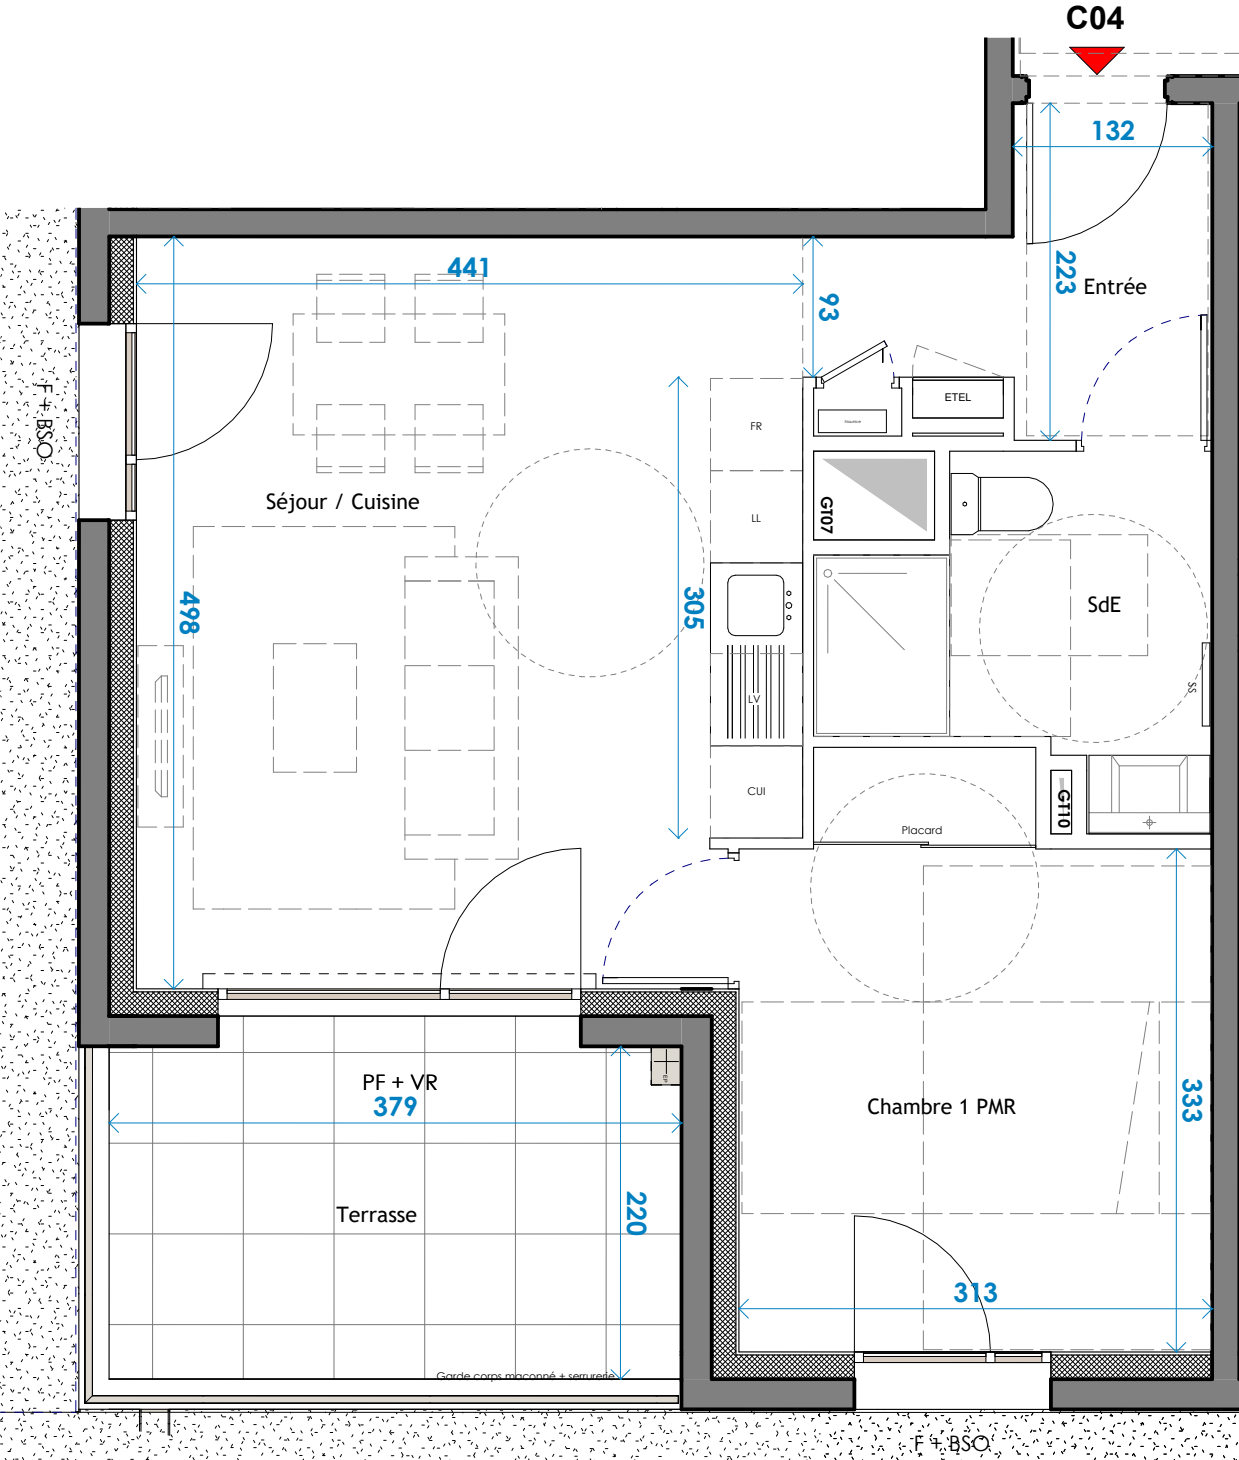


IndiceD

elao
GIVORS



Appartement n°
C 04 T2 - RDC
Plan de commercialisation

Bâtiment C

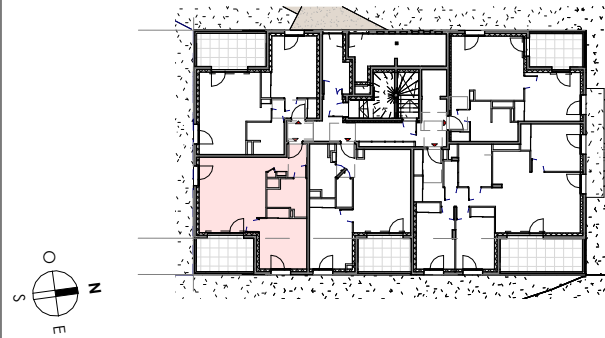

SURFACES HABITABLES		SURFACES ANNEXES	
Séjour / Cuisine	21,4 m²	Terrasse	8,3 m²
Chambre 1 PMR	11,4 m²	Total	8,3 m²
SdE	4,9 m²		
Entrée	4,5 m²		
Total	42,2 m²		

Alliade Habitat
Groupe ActionLogement



21/05/2026