


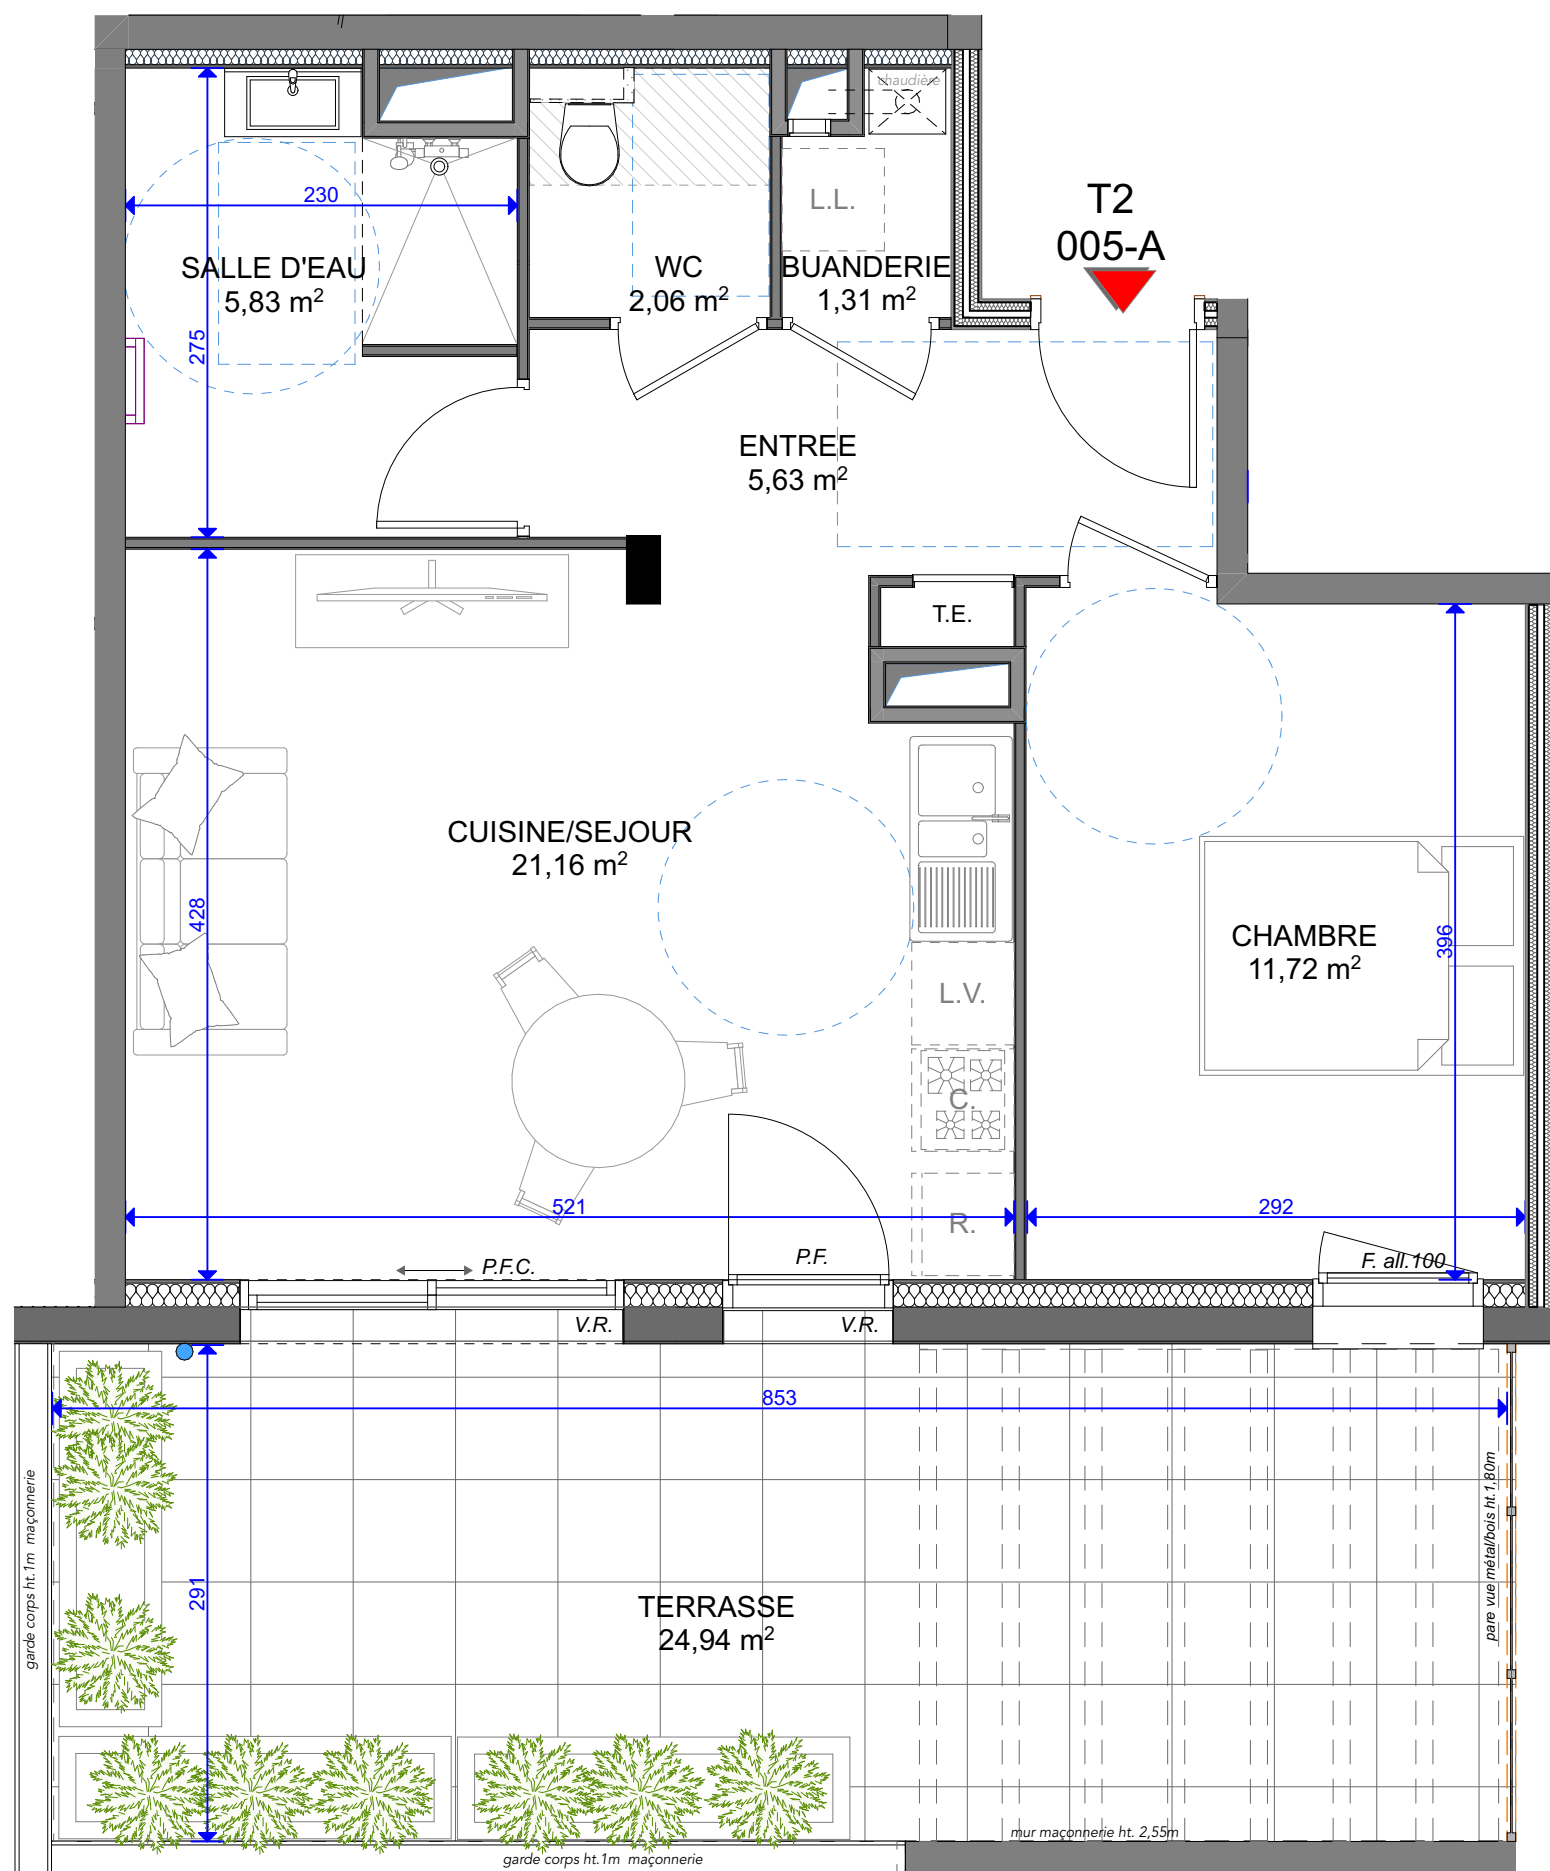

Nota: Les configuration précise et le mesurage des lots seront établis ultérieurement. Des modifications sont susceptibles d'être apportées à ce plan en fonction des nécessités technique de la réalisation tant en ce qui concerne les dimensions libres que les équipements .Les surfaces indiquées et les côtes sont approximatives. Les retombées,poutres,soffites, faux plafonds,canalisations , radiateurs ne sont pas systématiquement représentés.Les indications d'équipements et de plantations ne sont pas contractuelles

30 / 01 / 2026G

This is a detailed architectural floor plan of a building. The plan shows several rooms, corridors, and a central staircase. A specific area, located in the lower-middle part of the plan, is highlighted in red. This red area is adjacent to a staircase and a large room. To the right of the red area is a large, grey-shaded area that appears to be an entrance or a large open space. The plan includes various architectural details such as doors, windows, and furniture. A north arrow is located in the bottom right corner, pointing towards the top right. There are also some green lines and a blue line on the left side of the plan, possibly indicating boundaries or specific features.

N° Lot	Type	Niveau
005 A	T2	RDC

TABLEAU DES SURFACES	
<u>SURFACES HABITABLES</u>	
CUISINE/SEJOUR	21,16
CHAMBRE	11,72
SALLE D'EAU	5,83
WC	2,06
BUANDERIE	1,31
ENTREE	5,63
TOTAL SURFACES HABITABLES	47,71 m²
<u>SURFACES ANNEXES</u>	
TERRASSE	24,94
TOTAL SURFACES ANNEXES	24,94 m²

LEGENDE

F All.	Fenêtre avec allège maçonnée
F All. vitrée	Fenêtre avec allège vitrée
P.F.	Porte-Fenêtre
P.F.C.	Porte-Fenêtre coulissante
V.R.	Volet Roulant
T.E.	Tableau électrique
PL.	Placard
L.L.	Emplacement du Lave Linge
L.V.	Emplacement du Lave Vaisselle
F.	Emplacement du Frigo
C.	Emplacement Cuisson



Caisson	au sol
Faux-plafond	ou soffite HSP > 220
Descente	eaux pluviales

Les surfaces des placards sont incluse dans la surface des pièces attenantes

