

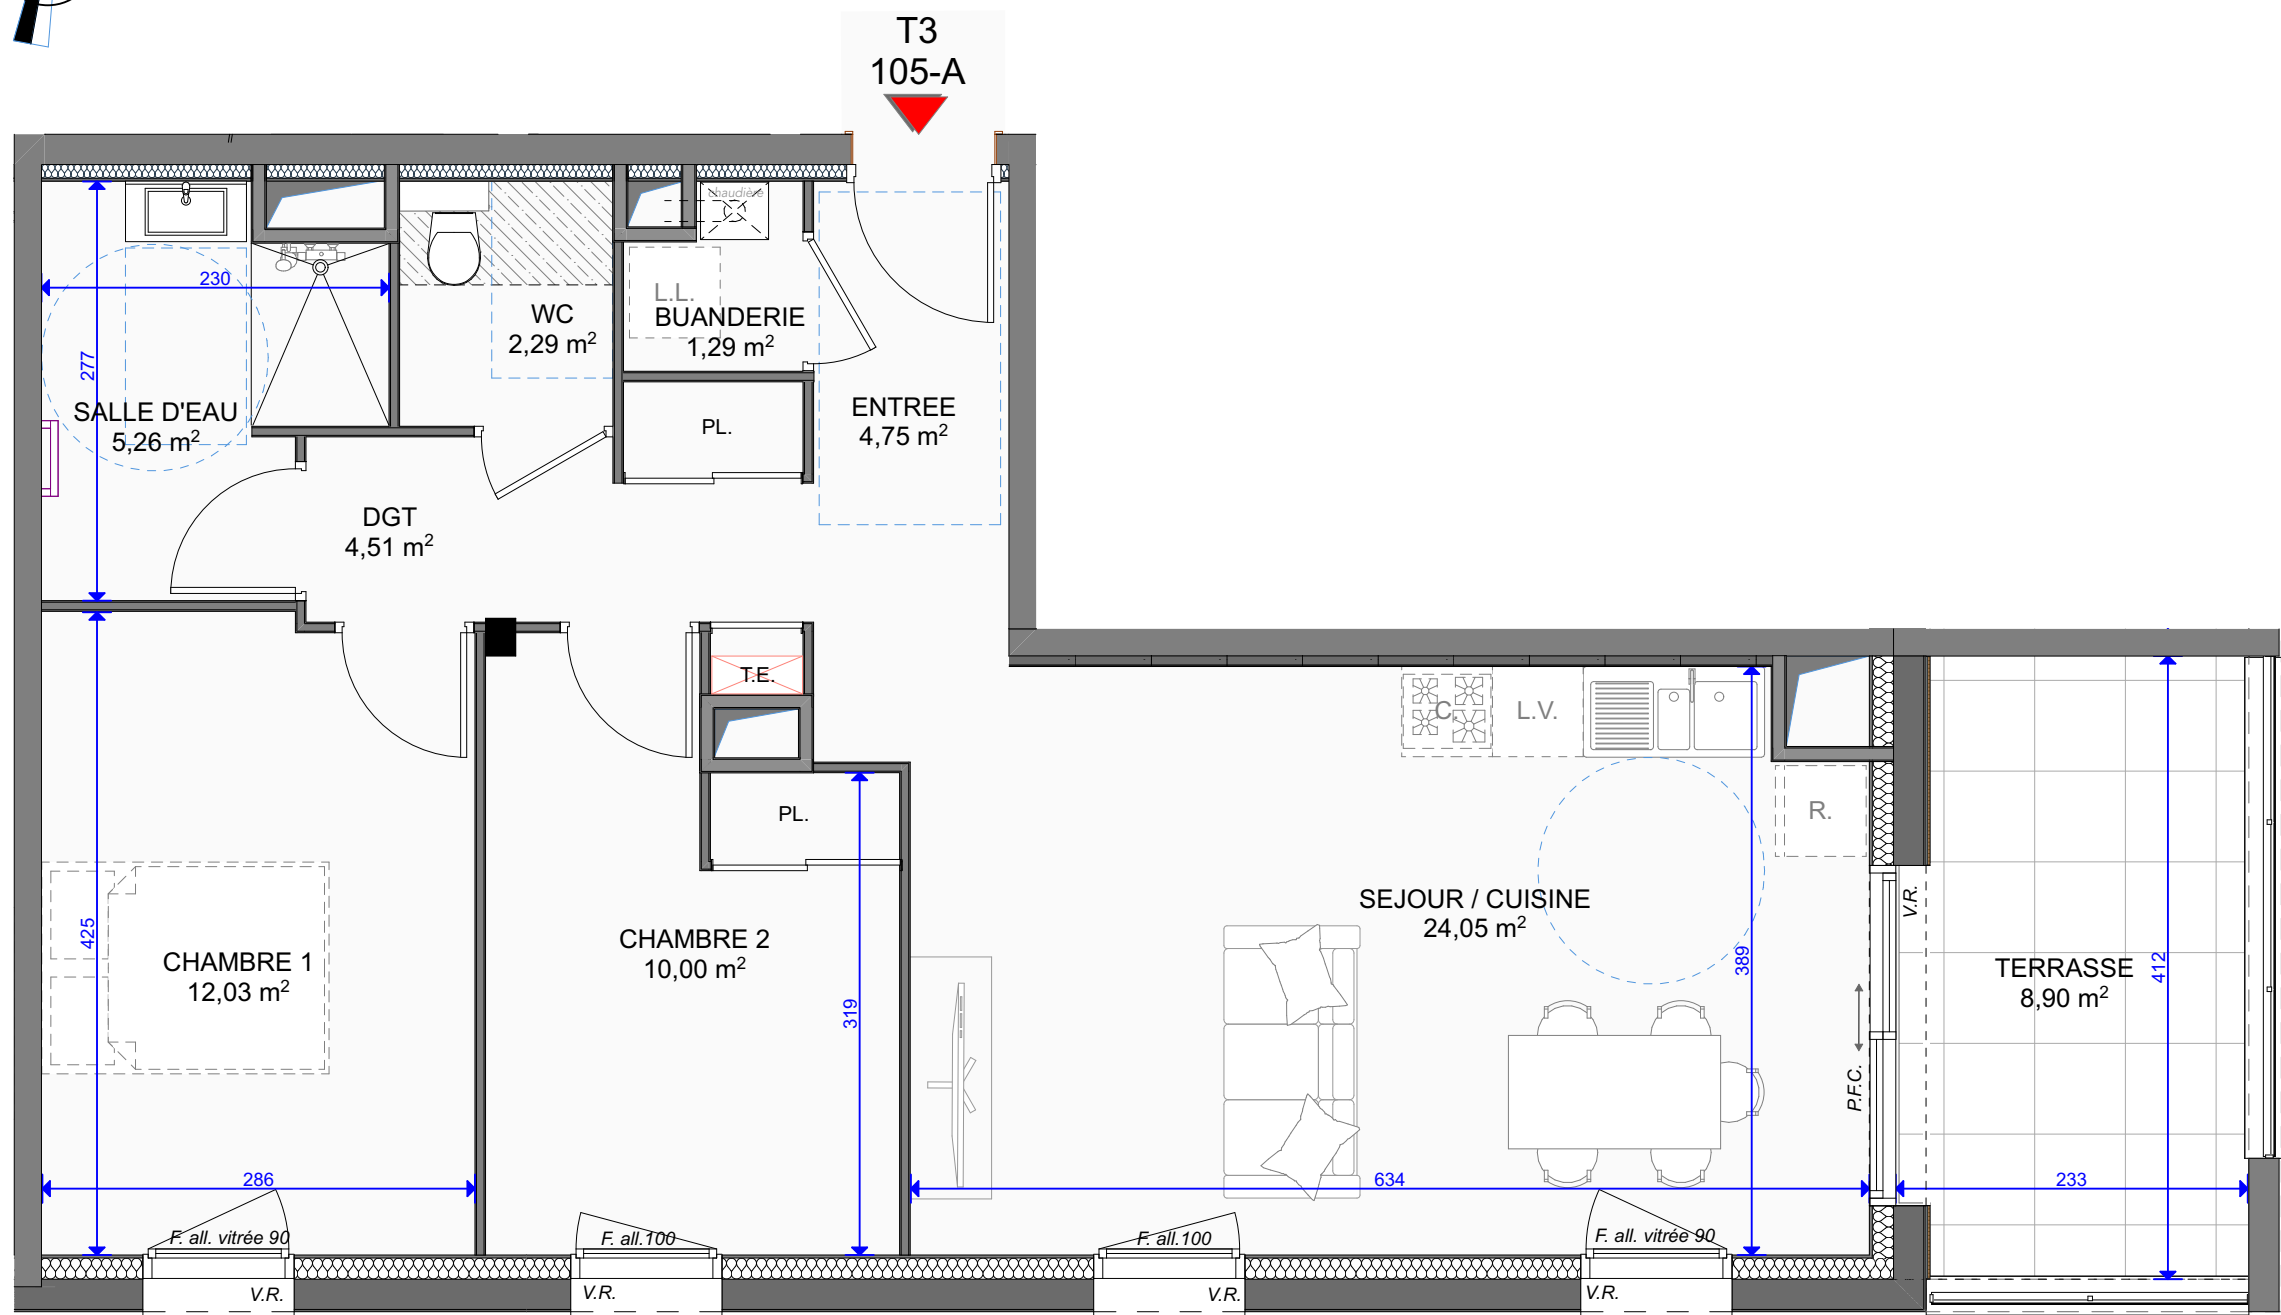


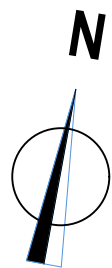

maisons
LAFFITTE

Batiment A

48 Rue de Verdun 42 110 FEURS

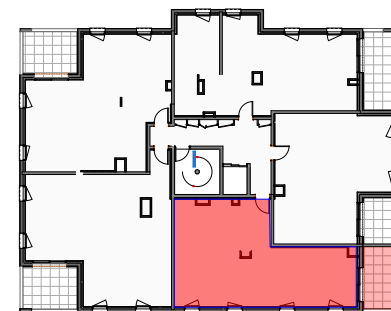

N° Lot	Type	Niveau
105 A	T3	1er E.

TABLEAU DES SURFACES

SURFACES HABITABLES

SEJOUR / CUISINE	24,05
CHAMBRE 1	12,03
CHAMBRE 2	10,00
SALLE D'EAU	5,26
ENTREE	4,75
DGT	4,51
WC	2,29
BUANDERIE	1,29
TOTAL SURFACES HABITABLES	64,18 m²

SURFACES ANNEXES

TERRASSE	8,87
TOTAL SURFACES ANNEXES	8,87 m²

LEGENDE

F All.	Fenêtre avec allège maçonnée
F All. vitrée	Fenêtre avec allège vitrée
P.F.	Porte-Fenêtre
P.F.C.	Porte-Fenêtre coulissante
V.R.	Volet Roulant
T.E.	Tableau électrique
PL.	Placard
L.L.	Emplacement du Lave Linge
L.V.	Emplacement du Lave Vaisselle
F.	Emplacement du Frigo
C.	Emplacement Cuisson

	Caisson au sol
	Faux-plafond ou soffite HSP > 220
	Descente eaux pluviales

Les surfaces des placards sont incluse dans la surface des pièces attenantes

Alliade Habitat

Groupe ActionLogement

ALL'
ACCESS
Promotion

Nota: Document non contractuel.

Nota: Les configuration précise et le mesurage des lots seront établis ultérieurement. Des modifications sont susceptibles d'être apportées à ce plan en fonction des nécessités technique de la réalisation tant en ce qui concerne les dimensions libres que les équipements. Les surfaces indiquées et les côtes sont approximatives. Les retombées, poutres, soffites, faux plafonds, canalisations, radiateurs ne sont pas systématiquement représentés. Les indications d'équipements et de plantations ne sont pas contractuelles.

édition Alliade 09/09/26

30 / 01 / 2026G